

ГРАФИЧЕСКОЕ ОПИСАНИЕ

местоположения границ

Публичный сервитут для использования земель и земельных участков в целях эксплуатации линейного объекта системы газоснабжения федерального значения «Реконструкция линейной части системы МГ Средняя Азия – Центр – 4-2» в составе стройки «Реконструкция линейной части системы МГ Средняя Азия – Центр на участке ООО «Волгоградтрансгаз» «Подводный переход через р. Хопер магистрального газопровода Средняя Азия-Центр-4-2 на 482-486 км».

(наименование объекта, местоположение границ которого описано (далее – объект))

Раздел 1

Сведения об объекте

№ п/п	Характеристики объекта	Описание характеристик
1	2	3
1	Местоположение объекта	Волгоградская область, Алексеевский муниципальный район, Аржановское сельское поселение, Солонцовское сельское поселение
2	Площадь объекта +/- величина погрешности определения площади (Р +/- Дельта Р)	235578 кв. м ± 170
3	Иные характеристики объекта	Публичный сервитут для использования земель и земельных участков в целях эксплуатации линейного объекта системы газоснабжения федерального значения «Реконструкция линейной части системы МГ Средняя Азия – Центр – 4-2» в составе стройки «Реконструкция линейной части системы МГ Средняя Азия – Центр на участке ООО «Волгоградтрансгаз» «Подводный переход через р. Хопер магистрального газопровода Средняя Азия-Центр-4-2 на 482-486 км» на срок 49 лет. Обладатель публичного сервитута: Публичное акционерное общество "Газпром", ИНН 7736050003, ОГРН 1027700070518, почтовый адрес: BOX 1255, Санкт-Петербург, 200961, адрес электронной почты: gazprom@gazprom.ru

Раздел 2

Сведения о местоположении границ объекта

1. Система координат МСК 34 Зона 1


2. Сведения о характерных точках границ объекта

Обозначение характерных точек границ	Координаты		Метод определения координат характерной точки	Средняя квадратическая погрешность положения характерной точки (Mt), м	Описание обозначения точки на местности (при наличии)
	X	Y			
1	2	3	4	5	6
1	640472,53	1249677,82	Аналитический метод	0,1	-
2	640690,40	1249886,11	Аналитический метод	0,1	-
3	640714,20	1249918,41	Аналитический метод	0,1	-
4	640720,54	1249927,47	Аналитический метод	0,1	-
5	640725,71	1249978,61	Аналитический метод	0,1	-
6	640720,75	1250020,81	Аналитический метод	0,1	-
7	640680,20	1250323,42	Аналитический метод	0,1	-
8	640656,71	1250974,79	Аналитический метод	0,1	-
9	640716,99	1251367,31	Аналитический метод	0,1	-
10	640719,20	1251377,63	Аналитический метод	0,1	-
11	640816,29	1251781,92	Аналитический метод	0,1	-
12	640985,78	1252465,72	Аналитический метод	0,1	-
13	641074,02	1252834,00	Аналитический метод	0,1	-
14	641102,83	1252980,06	Аналитический метод	0,1	-
15	641133,40	1253134,07	Аналитический метод	0,1	-
16	641176,45	1253280,56	Аналитический метод	0,1	-
17	641185,50	1253319,94	Аналитический метод	0,1	-
18	641110,58	1253624,12	Аналитический метод	0,1	-
19	641062,03	1253612,07	Аналитический метод	0,1	-
20	641134,10	1253319,54	Аналитический метод	0,1	-
21	641128,06	1253293,21	Аналитический метод	0,1	-
22	641084,80	1253146,01	Аналитический метод	0,1	-
23	641053,79	1252989,77	Аналитический метод	0,1	-
24	641025,16	1252844,67	Аналитический метод	0,1	-
25	640937,20	1252477,56	Аналитический метод	0,1	-
26	640767,72	1251793,77	Аналитический метод	0,1	-
27	640670,44	1251388,72	Аналитический метод	0,1	-
28	640667,79	1251376,35	Аналитический метод	0,1	-
29	640606,57	1250977,71	Аналитический метод	0,1	-
30	640630,31	1250319,24	Аналитический метод	0,1	-
31	640671,12	1250014,76	Аналитический метод	0,1	-
32	640675,38	1249977,84	Аналитический метод	0,1	-
33	640672,16	1249945,97	Аналитический метод	0,1	-
34	640652,62	1249919,15	Аналитический метод	0,1	-
35	640438,79	1249714,26	Аналитический метод	0,1	-
36	640376,11	1249654,48	Аналитический метод	0,1	-
37	640239,06	1249523,31	Аналитический метод	0,1	-
38	640158,26	1249447,79	Аналитический метод	0,1	-
39	639968,85	1249323,24	Аналитический метод	0,1	-
40	639996,11	1249281,50	Аналитический метод	0,1	-

41	640189,29	1249408,35	Аналитический метод	0,1	-
42	640273,41	1249486,98	Аналитический метод	0,1	-
43	640406,13	1249614,02	Аналитический метод	0,1	-
1	640472,53	1249677,82	Аналитический метод	0,1	-

3. Сведения о характерных точках части (частей) границ объекта							
Обозначение характерных точек части границ	Координаты, м		Метод определения координат характерной точки	Средняя квадратическая погрешность положения характерной точки (Mt), м	Описание обозначения точки на местности (при наличии)		
	X	Y					
1	2	3	4	5	6		
-	-	-	-	-	-		
Раздел 3							
Сведения о местоположении измененных (уточненных) границ объекта							
1. Система координат -							
2. Сведения о характерных точках границ объекта							
Обозначение характерных точек границ	Существующие координаты, м		Измененные (уточненные) координаты, м		Метод определения координат характерной точки	Средняя квадратическая погрешность положения характерной точки (Mt), м	Описание обозначения точки на местности (при наличии)
	X	Y	X	Y			
1	2	3	4	5	6	7	8
-	-	-	-	-	-	-	-
3. Сведения о характерных точках части (частей) границ объекта							
-	-	-	-	-	-	-	-

Схема расположения границ публичного сервитута

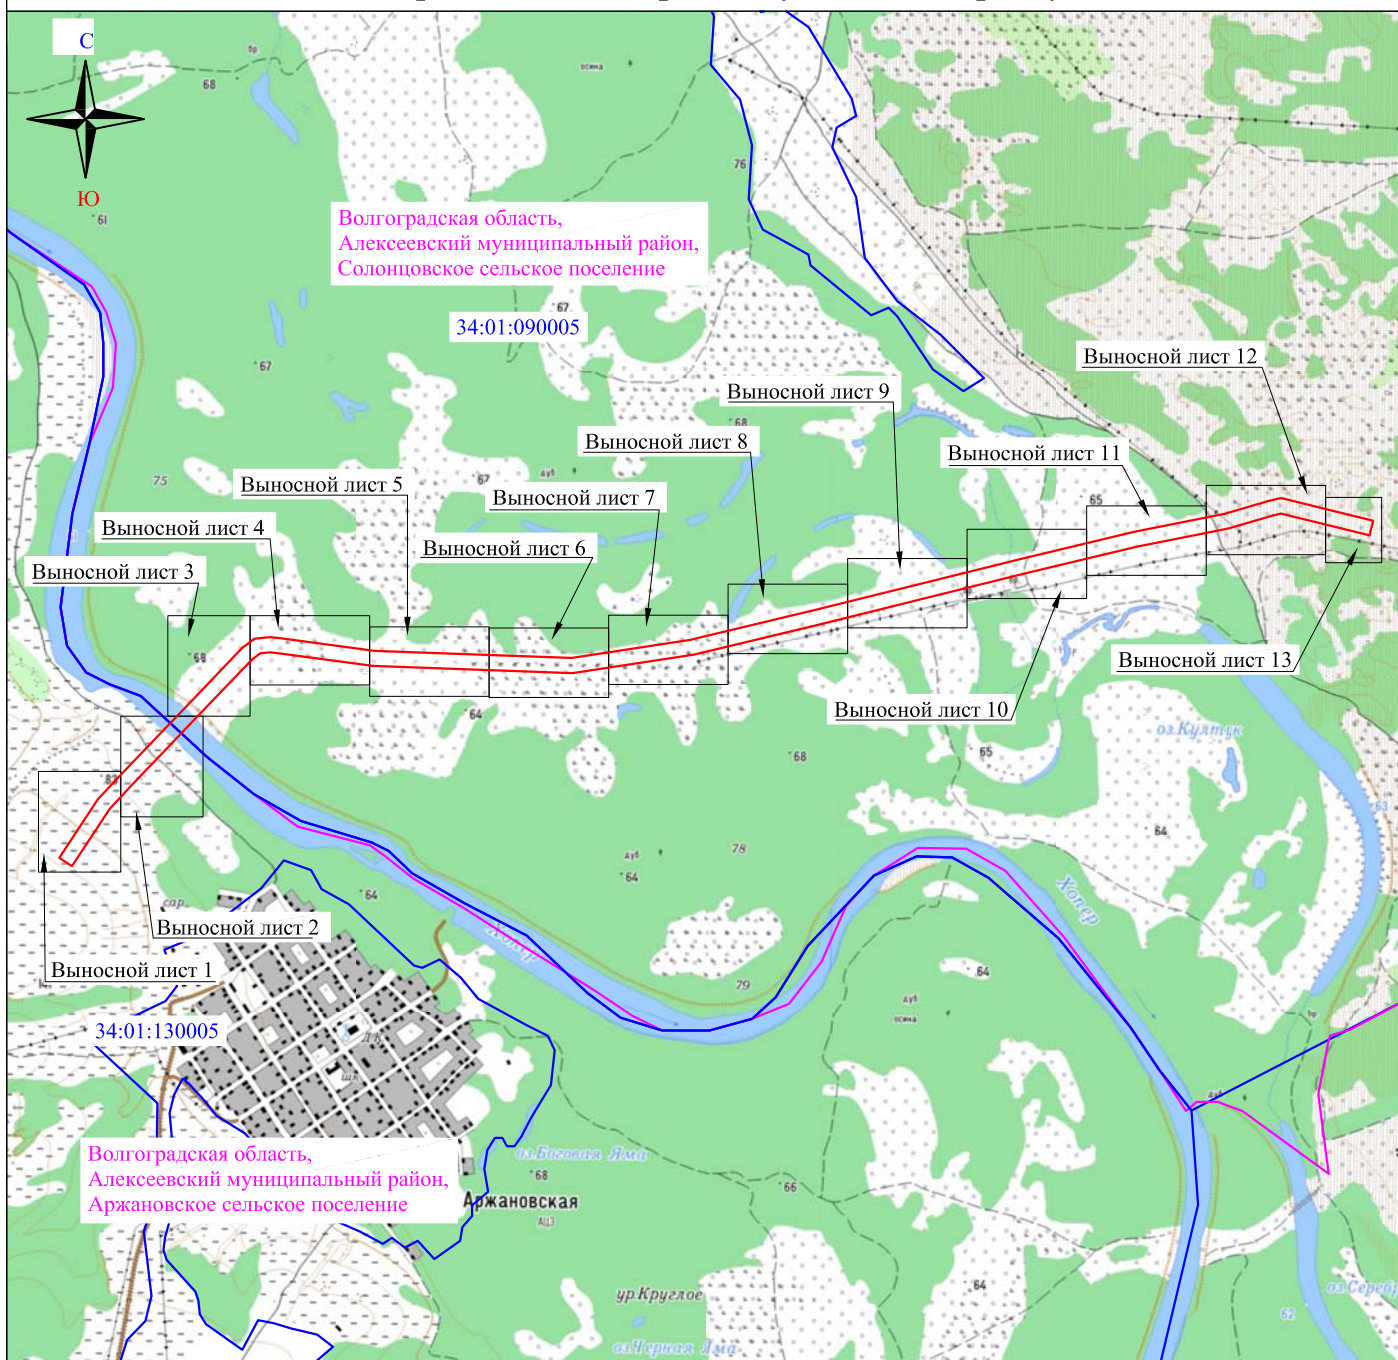

Используемые условные знаки и обозначения:

— проектные границы публичного сервитута

— границы кадастрового квартала

34:22:070004 - номер кадастрового квартала

Волгоградская область,
Ольховский муниципальный район,
Солодчинское сельское поселение - наименование муниципального образования

— границы муниципальных образований

Подпись _____ Дата «02» 02 » 2024 г.

Место для оттиска печати (при наличии) лица,
составившего описание местоположения границ объекта



Схема расположения границ публичного сервитута

Выносной лист 1



- Используемые условные знаки и обозначения:**
- - проектные границы публичного сервитута
 - 3 - характерные точки границы публичного сервитута
 - - местоположение инженерного сооружения
 - - границы земельных участков
 - 34:32:110011:1310 - номера земельных участков
 - - границы кадастрового квартала
 - 34:22:070004 - номер кадастрового квартала
 - Волгоградская область,
Фроловский муниципальный район,
Ветютневское сельское поселение - наименование муниципального образования

Подводный переход через р.Хопер магистрального газопровода Средняя Азия - Центр-4-2 на 482-486 км (34:01:000000:2278) - Наименование инженерного сооружения (кадастровый номер инженерного сооружения)

Масштаб 1:1000

Подпись  Дата «02» 02 » 2024 г.
Место для отпечатка (при наличии) лица, составившего описание местоположения границ объекта

Схема расположения границ публичного сервитута

Выносной лист 13



Волгоградская область,
Алексеевский муниципальный район,
Солонцовское сельское поселение

34:01:090005

34:01:090005:741

34:01:090005:1130

34:01:090005:869

Крановый узел
№482-23.0

Подводный переход через р.Хопер магистрального
газопровода Средняя Азия - Центр-4-2 на 482-486 км
(34:01:000000:2278)

Используемые условные знаки и обозначения:

- - проектные границы публичного сервитута
- 3 - характерные точки границы публичного сервитута
- - местоположение инженерного сооружения
- - границы земельных участков
- 34:32:110011:1310 - номера земельных участков
- - границы кадастрового квартала
- 34:22:070004 - номер кадастрового квартала
- Волгоградская область,
Фроловский муниципальный район,
Ветютневское сельское поселение - наименование муниципального образования
- Подводный переход через р.Хопер магистрального газопровода Средняя Азия - Центр-4-2 на 482-486 км (34:01:000000:2278) - Наименование инженерного сооружения (кадастровый номер инженерного сооружения)

Масштаб 1:1000

Подпись  Дата «02» 02 » 2024 г.

Место для отписки печати (при наличии) лица,
составившего описание местоположения границ объекта

Схема расположения границ публичного сервитута



Выносной лист 2

34:01:090005

Волгоградская область,
Алексеевский муниципальный район,
Аржановское сельское поселение

Волгоградская область,
Алексеевский муниципальный район,
Солонцовское сельское поселение

34:01:130005

Подводный переход через р.Хопер магистрального
газопровода Средняя Азия - Центр-4-2 на 482-486 км
(34:01:000000:2278)

34:01:000000:3279

34:01:130005:240

34:01:130005:197

Используемые условные знаки и обозначения:

- проектные границы публичного сервитута
- 3 - характерные точки границы публичного сервитута
- местоположение инженерного сооружения
- границы земельных участков
- 34:32:110011:1310 - номера земельных участков
- границы кадастрового квартала
- 34:22:070004 - номер кадастрового квартала

Волгоградская область,
Фроловский муниципальный район,
Ветютневское сельское поселение

Подводный переход через р.Хопер
магистрального газопровода
Средняя Азия - Центр-4-2 на
482-486 км (34:01:000000:2278)

- наименование муниципального образования

- Наименование инженерного сооружения
(кадастровый номер инженерного сооружения)

- граница муниципального образования

Масштаб 1:1000

Подпись



Дата «02» 02 » 2024 г.

Место для отпечата (при наличии) лица,
составившего описание местоположения границ объекта

Схема расположения границ публичного сервитута

Выносной лист 3



Волгоградская область,
Алексеевский муниципальный район,
Солонцовское сельское поселение

34:01:090005

Подводный переход через р.Хопер магистрального
газопровода Средняя Азия - Центр-4-2 на 482-486 км
(34:01:000000:2278)

34:01:090005:847

34:01:000000:35

Используемые условные знаки и обозначения:

- проектные границы публичного сервитута
- 3 - характерные точки границы публичного сервитута
- местоположение инженерного сооружения
- границы земельных участков
- 34:32:110011:1310 - номера земельных участков
- границы кадастрового квартала
- 34:22:070004 - номер кадастрового квартала

Волгоградская область,
Фроловский муниципальный район,
Ветютневское сельское поселение

Подводный переход через р.Хопер магистрального газопровода Средняя Азия - Центр-4-2 на 482-486 км (34:01:000000:2278) - Наименование инженерного сооружения (кадастровый номер инженерного сооружения)

Масштаб 1:1000

Подпись  «02» 02 » 2024 г.
Место для отрисовки печати (при наличии) лица, составившего отчет о местоположении границ объекта

Схема расположения границ публичного сервитута

Выносной лист 4



Используемые условные знаки и обозначения:

- проектные границы публичного сервитута
- 3 - характерные точки границы публичного сервитута
- местоположение инженерного сооружения
- границы земельных участков
- 34:32:110011:1310 - номера земельных участков
- границы кадастрового квартала
- 34:22:070004 - номер кадастрового квартала
- Волгоградская область, Фроловский муниципальный район, Ветютневское сельское поселение - наименование муниципального образования

Подводный переход через р.Хопер магистрального газопровода Средняя Азия - Центр-4-2 на 482-486 км (34:01:000000:2278) - Наименование инженерного сооружения (кадастровый номер инженерного сооружения)

Масштаб 1:1000

Подпись _____ Дата «02» 02 » 2024 г.

Место для отпечатка печати (при наличии) лица, составившего описание местоположения границ объекта



Схема расположения границ публичного сервитута

Выносной лист 5



Используемые условные знаки и обозначения:

- - проектные границы публичного сервитута
- 3 - характерные точки границы публичного сервитута
- - местоположение инженерного сооружения
- - границы земельных участков
- 34:32:110011:1310 - номера земельных участков

Масштаб 1:1000

- - границы кадастрового квартала
- 34:22:070004 - номер кадастрового квартала

Волгоградская область,
Фроловский муниципальный район,
Ветютневское сельское поселение

Подводный переход через р.Хопер
магистрального газопровода
Средняя Азия - Центр-4-2 на
482-486 км (34:01:000000:2278)

- наименование муниципального образования

- Наименование инженерного сооружения
(кадастровый номер инженерного сооружения)

Подпись _____ «02» 02 » 2024 г.

Место для оттиска печати (при наличии) лица,
составившего отчет о местоположении границ объекта

Схема расположения границ публичного сервитута

Выносной лист 6



Волгоградская область,
Алексеевский муниципальный район,
Солонцовское сельское поселение

Подводный переход через р.Хопер магистрального
газопровода Средняя Азия - Центр-4-2 на 482-486 км
(34:01:000000:2278)

34:01:090005

34:01:090005:846

34:01:000000:198

29

Используемые условные знаки и обозначения:

- проектные границы публичного сервитута
- 3 - характерные точки границы публичного сервитута
- местоположение инженерного сооружения
- границы земельных участков
- 34:32:110011:1310 - номера земельных участков

Масштаб 1:1000

Волгоградская область,
Фроловский муниципальный район,
Ветютневское сельское поселение

Подводный переход через р.Хопер
магистрального газопровода
Средняя Азия - Центр-4-2 на
482-486 км (34:01:000000:2278)

- границы кадастрового квартала
- 34:22:070004 - номер кадастрового квартала
- наименование муниципального образования
- Наименование инженерного сооружения
(кадастровый номер инженерного сооружения)

Подпись _____ Дата «02» 02 » 2024 г.

Место для отпечатка печати (при наличии) лица,
составившего описание местоположения границ объекта



Схема расположения границ публичного сервитута

Выносной лист 7



Масштаб 1:1000

Используемые условные знаки и обозначения:

- проектные границы публичного сервитута
- 3 - характерные точки границы публичного сервитута
- местоположение инженерного сооружения
- границы земельных участков
- 34:32:110011:1310 - номера земельных участков

- границы кадастрового квартала
- 34:22:070004 - номер кадастрового квартала

Волгоградская область,
Фроловский муниципальный район,
Ветютневское сельское поселение

Подводный переход через р.Хопер магистрального
газопровода
Средняя Азия - Центр-4-2 на
482-486 км (34:01:000000:2278)

- наименование муниципального образования

- Наименование инженерного сооружения
(кадастровый номер инженерного сооружения)

Подпись _____ Дата «02» 02 » 2024 г.

Место для отрисовки печати (при наличии) лица,
составившего описание местоположения границ объекта

Стелкин
Инженер
Кадастровый инженер

Схема расположения границ публичного сервитута

Выносной лист 8



Волгоградская область,
Алексеевский муниципальный район,
Солонцовское сельское поселение

Подводный переход через р.Хопер магистрального
газопровода Средняя Азия - Центр-4-2 на 482-486 км
(34:01:000000:2278)

34:01:090005

34:01:000000:2271

34:01:090005:740

34:01:000000:35

Используемые условные знаки и обозначения:

- проектные границы публичного сервитута
- 3 - характерные точки границы публичного сервитута
- местоположение инженерного сооружения
- границы земельных участков
- 34:32:110011:1310 - номера земельных участков

Масштаб 1:1000

- границы кадастрового квартала
- 34:22:070004 - номер кадастрового квартала

Волгоградская область,
Фроловский муниципальный район,
Ветютневское сельское поселение

Подводный переход через р.Хопер - Наименование инженерного сооружения
магистрального газопровода (кадастровый номер инженерного сооружения)
Средняя Азия - Центр-4-2 на
482-486 км (34:01:000000:2278)

Подпись _____ Дата «02» 02 » 2024 г.

Место для отпечатка печати (при наличии) лица,
составившего описание местоположения границ объекта



Схема расположения границ публичного сервитута

Выносной лист 9



Волгоградская область,
Алексеевский муниципальный район,
Солонцовское сельское поселение

Подводный переход через р.Хопер магистрального
газопровода Средняя Азия - Центр-4-2 на 482-486 км
(34:01:000000:2278)

34:01:090005

34:01:000000:198

34:01:000000:2271

34:01:000000:35

Используемые условные знаки и обозначения:

Масштаб 1:1000

- проектные границы публичного сервитута
- 3 - характерные точки границы публичного сервитута
- местоположение инженерного сооружения
- границы земельных участков
- 34:32:110011:1310 - номера земельных участков

- границы кадастрового квартала
- 34:22:070004 - номер кадастрового квартала

Волгоградская область,
Фроловский муниципальный район,
Ветютневское сельское поселение

- наименование муниципального образования

Подводный переход через р.Хопер магистрального газопровода
Средняя Азия - Центр-4-2 на
482-486 км (34:01:000000:2278)

- Наименование инженерного сооружения
(кадастровый номер инженерного сооружения)

Подпись _____ Дата «02» 02 » 2024 г.

Место для отрисовки печати (при наличии) лица,
составившего и утвердившего местоположение границ объекта



Схема расположения границ публичного сервитута

Выносной лист 10



Используемые условные знаки и обозначения:

- проектные границы публичного сервитута
- 3 - характерные точки границы публичного сервитута
- местоположение инженерного сооружения
- границы земельных участков
- 34:32:110011:1310 - номера земельных участков

Масштаб 1:1000

- границы кадастрового квартала
- 34:22:070004 - номер кадастрового квартала

Волгоградская область,
Фроловский муниципальный район,
Ветютневское сельское поселение

Подводный переход через р.Хопер магистрального газопровода Средняя Азия - Центр-4-2 на 482-486 км (34:01:000000:2278)

- наименование муниципального образования

- Наименование инженерного сооружения (кадастровый номер инженерного сооружения)

Подпись _____ «02» 02 » 2024 г.

Место для оттиска печати (при наличии) лица, составившего описание местоположения границ объекта

Стелпкин
Инженер
Кадастровый инженер

Схема расположения границ публичного сервитута

Выносной лист 11



Волгоградская область,
Алексеевский муниципальный район,
Солонцовское сельское поселение

34:01:090005

Подводный переход через р.Хопер магистрального
газопровода Средняя Азия - Центр-4-2 на 482-486 км
(34:01:000000:2278)

34:01:090005:37

34:01:090005:1130

13

14

15

24

Используемые условные знаки и обозначения:

Масштаб 1:1000

- проектные границы публичного сервитута
- 3 - характерные точки границы публичного сервитута
- местоположение инженерного сооружения
- границы земельных участков
- 34:32:110011:1310 - номера земельных участков

- границы кадастрового квартала
- 34:22:070004 - номер кадастрового квартала

Волгоградская область,
Фроловский муниципальный район,
Ветютневское сельское поселение

- наименование муниципального образования

Подводный переход через р.Хопер
магистрального газопровода
Средняя Азия - Центр-4-2 на
482-486 км (34:01:000000:2278)

- Наименование инженерного сооружения
(кадастровый номер инженерного сооружения)

Подпись _____ Дата «02» 02 » 2024 г.

Место для отрисовки печати (при наличии) лица,
составившего описание местоположения границ объекта





Волгоградская область,
Алексеевский муниципальный район,
Солонцовское сельское поселение

Подводный переход через р.Хопер магистрального
газопровода Средняя Азия - Центр-4-2 на 482-486 км
(34:01:000000:2278)

34:01:090005

34:01:090005:861

34:01:090005:1130

34:01:090005:861

34:01:090005:1130

34:01:090005:1130

34:01:090005:861

34:01:090005:869

Используемые условные знаки и обозначения:

- проектные границы публичного сервитута
- 3 - характерные точки границы публичного сервитута
- местоположение инженерного сооружения
- границы земельных участков
- 34:32:110011:1310 - номера земельных участков

- границы кадастрового квартала
34:22:070004 - номер кадастрового квартала

Волгоградская область,
Фроловский муниципальный район,
Ветютневское сельское поселение

Подводный переход через р.Хопер
магистрального газопровода
Средняя Азия - Центр-4-2 на
482-486 км (34:01:000000:2278)

- наименование муниципального образования
- Наименование инженерного сооружения
(кадастровый номер инженерного сооружения)

Масштаб 1:1000

Подпись  Дата «02» 02 » 2024 г.
Место для отпечатка печати (при наличии) лица,
составившего описание местоположения границ объекта

Схема расположения границ публичного сервитута

Выносной лист 13



Волгоградская область,
Алексеевский муниципальный район,
Солонцовское сельское поселение

34:01:090005

34:01:090005:741

34:01:090005:1130

34:01:090005:869

Подводный переход через р.Хопер магистрального
газопровода Средняя Азия - Центр-4-2 на 482-486 км
(34:01:000000:2278)

Используемые условные знаки и обозначения:

- - проектные границы публичного сервитута
- 3 - характерные точки границы публичного сервитута
- - местоположение инженерного сооружения
- - границы земельных участков
- 34:32:110011:1310 - номера земельных участков
- - границы кадастрового квартала
- 34:22:070004 - номер кадастрового квартала
- Волгоградская область,
Фроловский муниципальный район,
Ветютневское сельское поселение - наименование муниципального образования
- Подводный переход через р.Хопер магистрального газопровода Средняя Азия - Центр-4-2 на 482-486 км (34:01:000000:2278) - Наименование инженерного сооружения (кадастровый номер инженерного сооружения)

Масштаб 1:1000

Подпись



Дата «02» 02 » 2024 г.

Место для оттиска печати (при наличии) лица,
составившего описание местоположения границ объекта