

Утверждена

(наименование документа об утверждении, включая наименования

органов государственной власти или органов местного

самоуправления, принявших или подписавших

соглашение о перераспределении земельных участков)

от _____ № _____


Схема расположения

земельного участка площадью 16 кв. м., расположенного по адресу: Волгоградская область, Алексеевский район, х. Рябовский, в кадастровом квартале 34:01:110007 (МСК 34 зона 1)

Координаты характерных точек земельного участка

| № п/п | Имя точки | X, м | Y, м |
|-------|-----------|------------|--------------|
| 16 | | | |
| 1 | 1 | 629 709,33 | 1 216 637,90 |
| 2 | 2 | 629 710,64 | 1 216 641,68 |
| 3 | 3 | 629 706,85 | 1 216 642,98 |
| 4 | 4 | 629 705,55 | 1 216 639,20 |
| 1 | 1 | 629 709,33 | 1 216 637,90 |

114

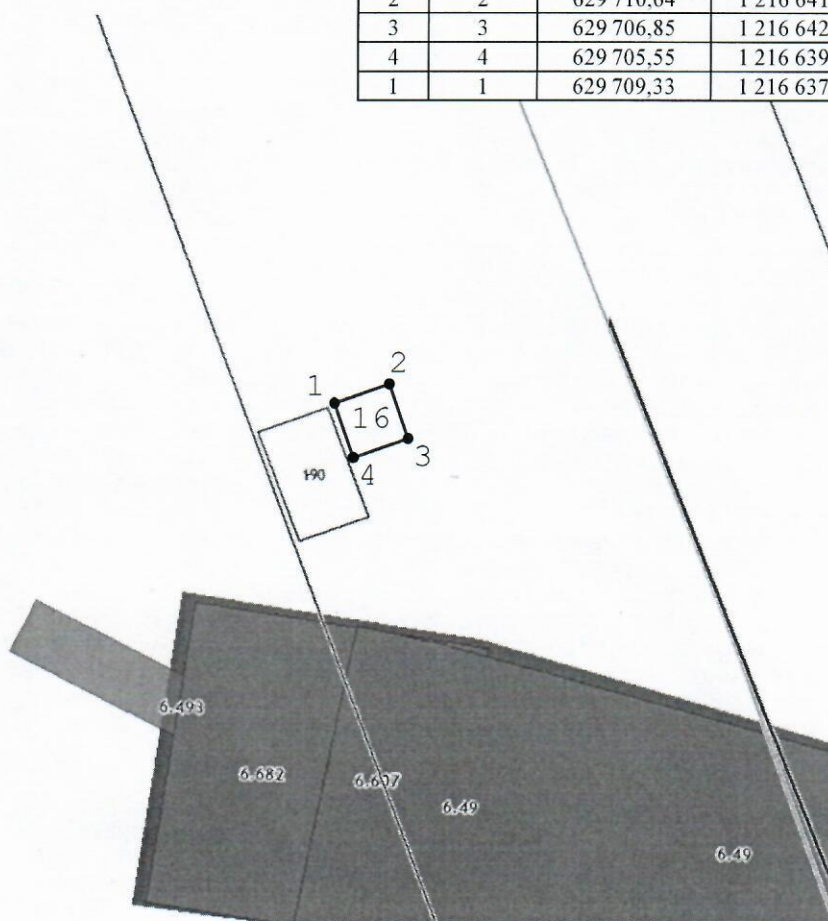

Масштаб 1:500

Условные обозначения:

- - Вновь образованная часть границы, сведения о которой достаточны для определения ее местоположения
- - Характерная точка границы, сведения о которой позволяют однозначно определить ее положение на местности