



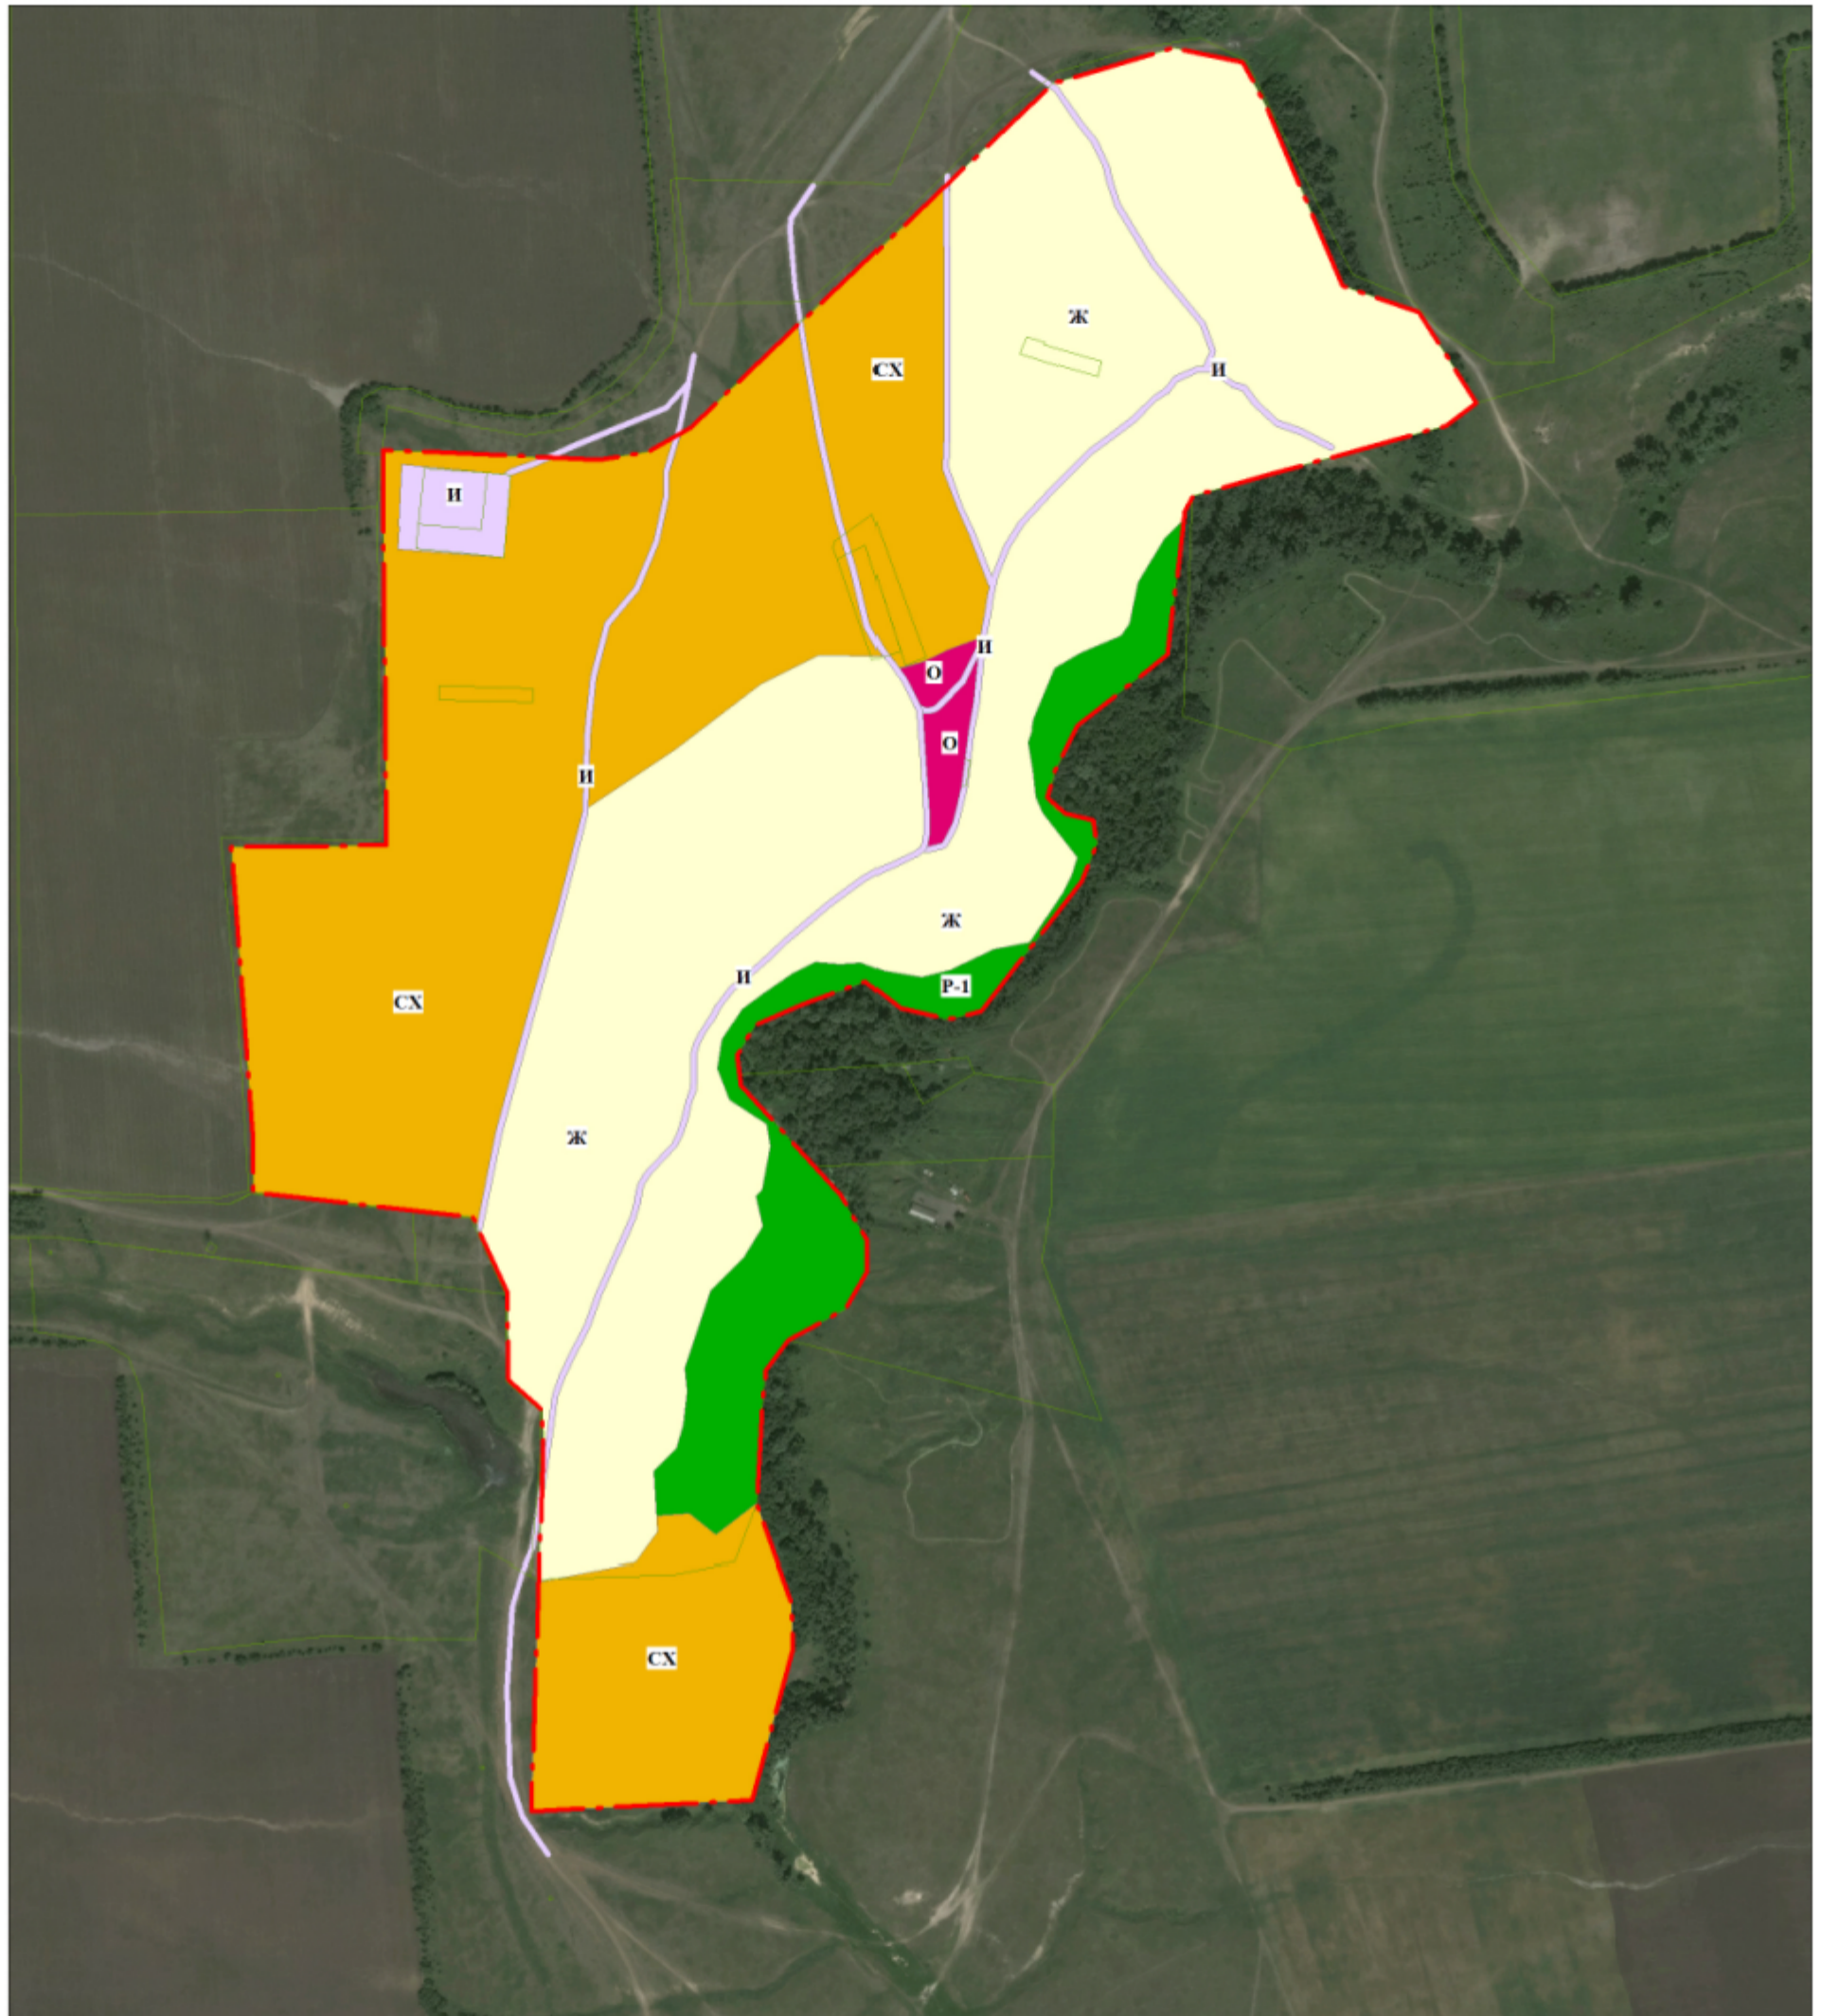


### КАРТА ГРАНИЦ ТЕРРИТОРИАЛЬНЫ ЗОН

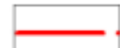


### УСЛОВНЫЕ ОБОЗНАЧЕНИЯ


 Граница сельского населенного пункта

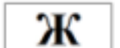 Код территориальной зоны


#### Жилая зона

 Ж - зона застройки малоэтажными индивидуальными жилыми домами


#### Зона инженерной и транспортной инфраструктуры

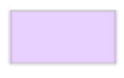 И - зона объектов инженерной и транспортной инфраструктуры


#### Общественно-деловая зона


 О - зона объектов общественно-делового назначения

#### Рекреационная зона

 Р-1 - зона лесов, садов и парков

#### Зоны сельскохозяйственного использования

 СХ - зона объектов сельскохозяйственного назначения

 Граница кадастровых кварталов