




Правила землепользования и застройки Краснооктябрьского сельского поселения
Алексеевского муниципального района Волгоградской области
применительно к населенному пункту хутор Большая Таволжанка

Приложение № ____
к Решению Думы
Краснооктябрьского сельского поселения
от " ____ " _____ 201__ г. № ____

КАРТА ГРАНИЦ ТЕРРИТОРИАЛЬНЫ ЗОН

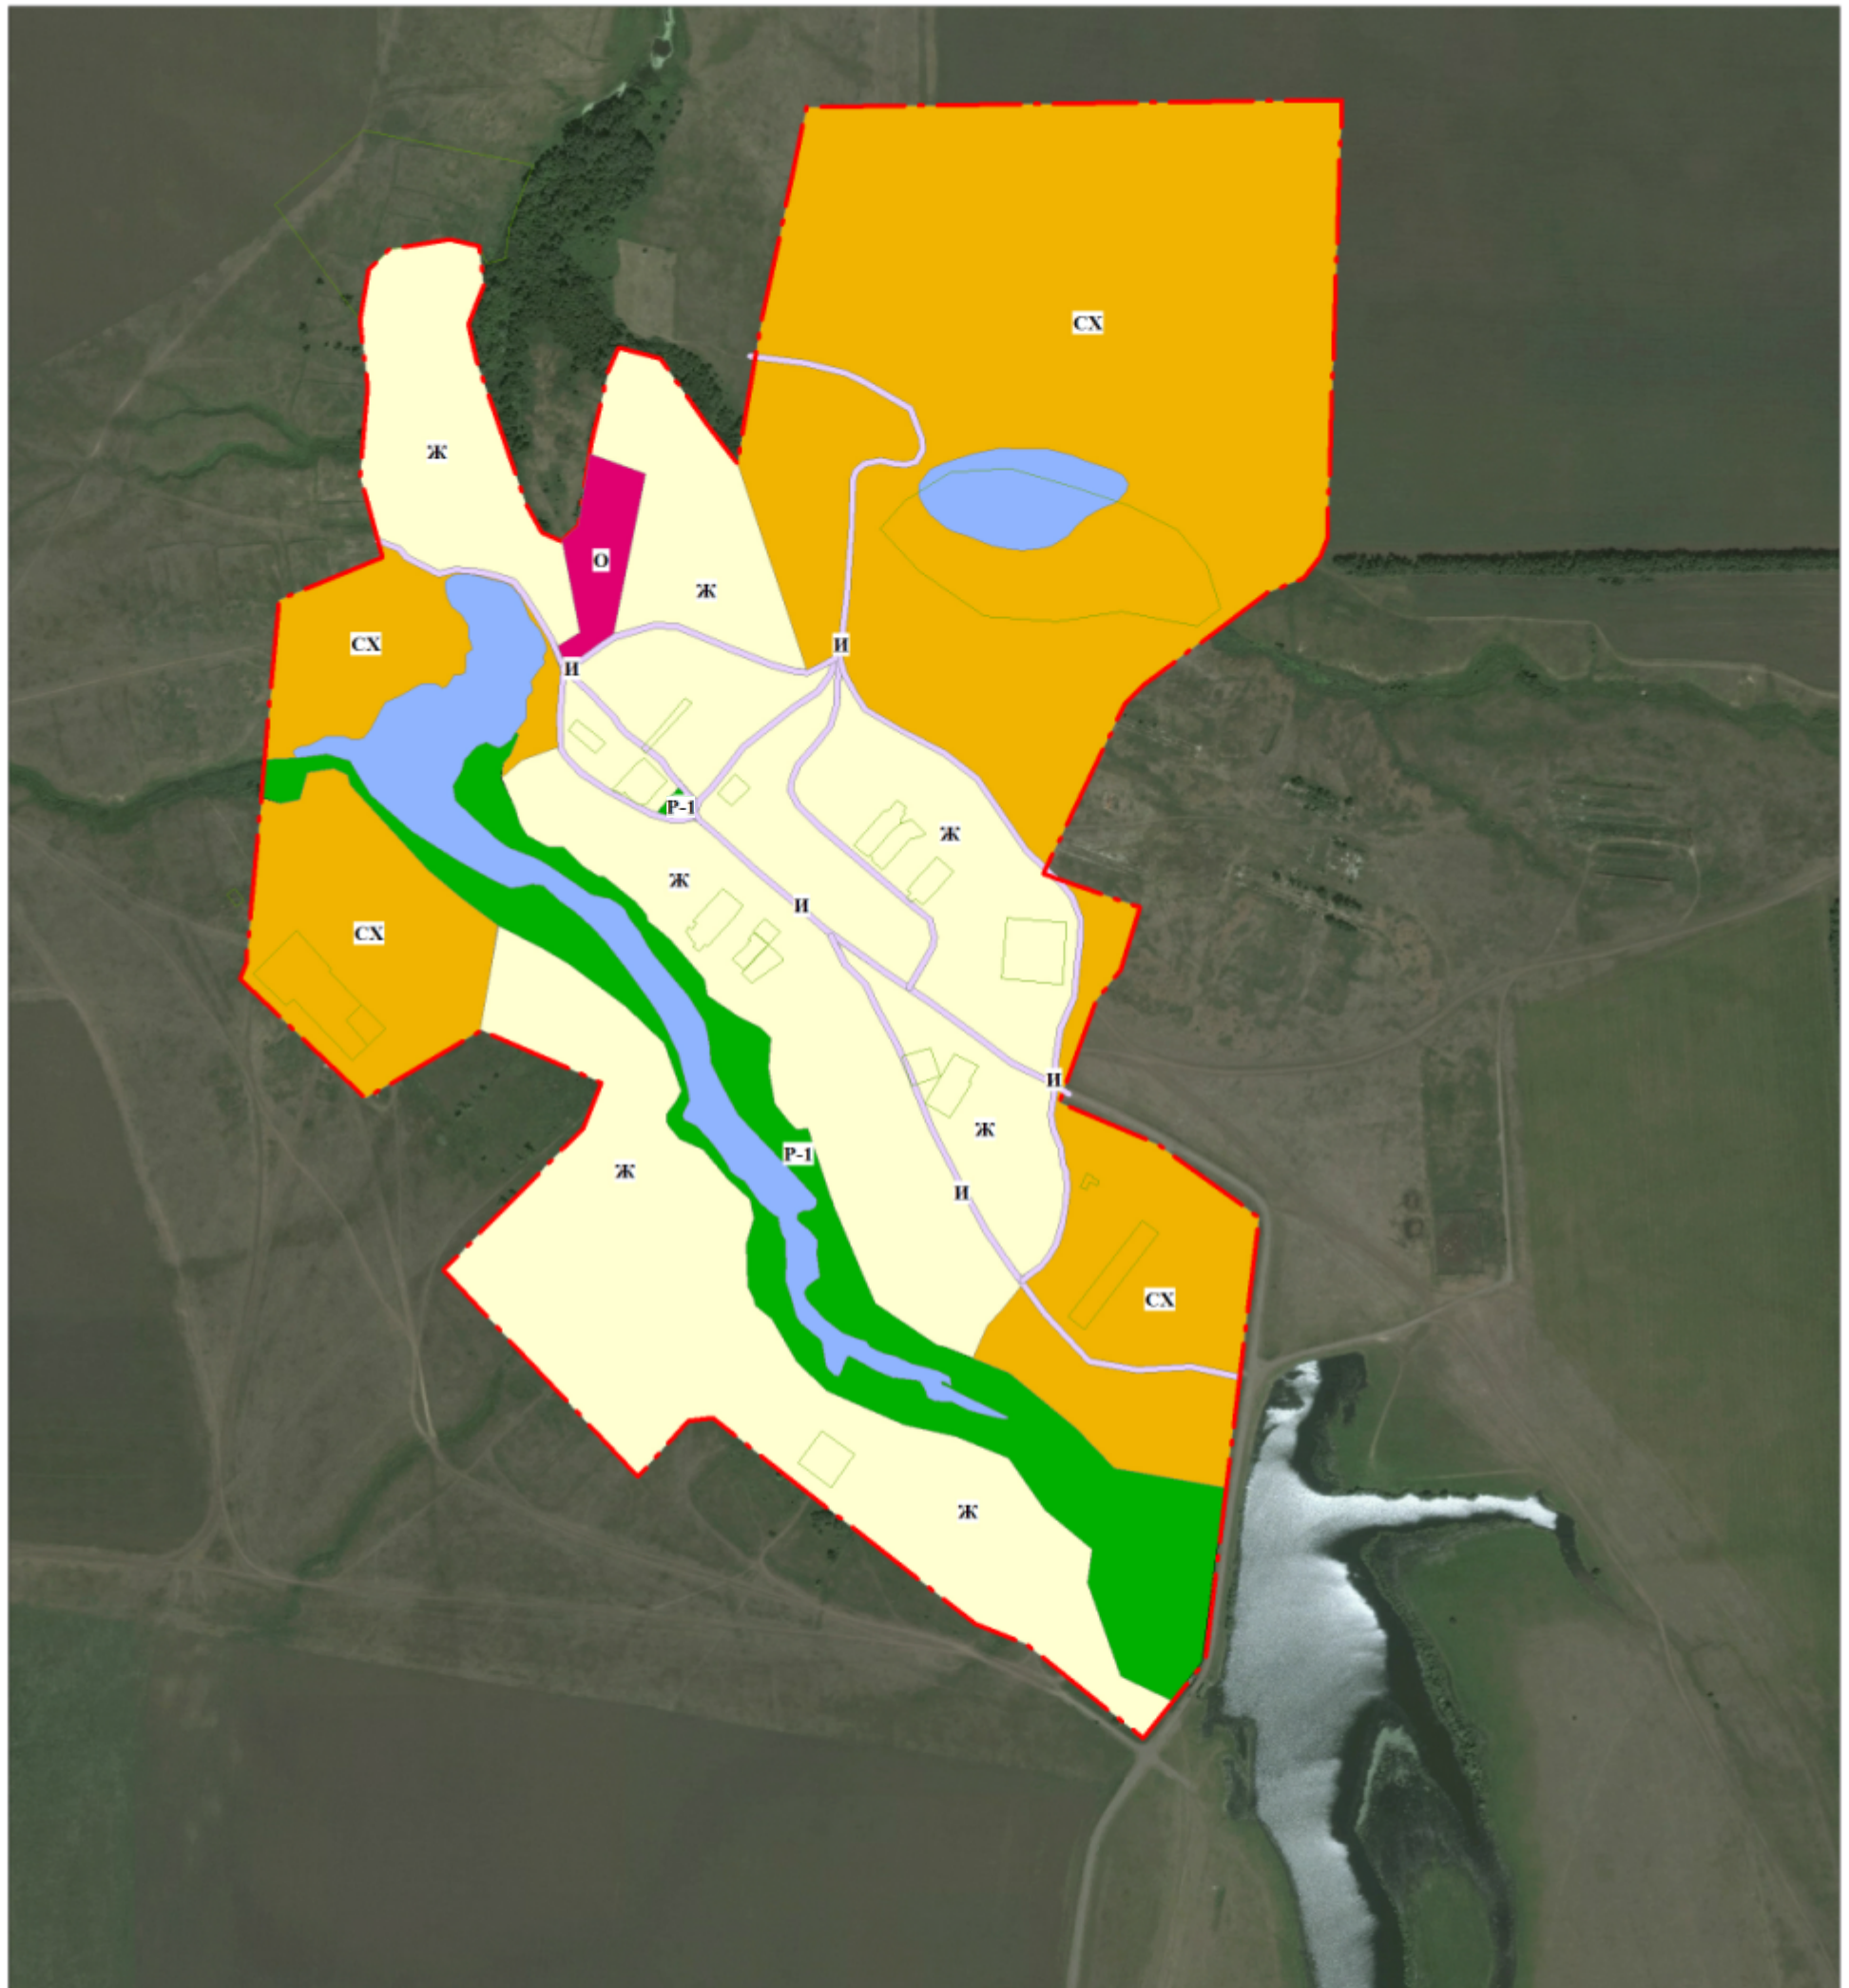

УСЛОВНЫЕ ОБОЗНАЧЕНИЯ

- | | |
|---|---|
|  Граница сельского населенного пункта | Общественно-деловая зона |
|  Код территориальной зоны |  О - зона объектов общественно-делового назначения |
| Жилая зона | Рекреационная зона |
|  Ж - зона застройки малоэтажными индивидуальными жилыми домами |  Р-1 - зона лесов, садов и парков |
| Зона инженерной и транспортной инфраструктуры | Зоны сельскохозяйственного использования |
|  И - зона объектов инженерной и транспортной инфраструктуры |  СХ - зона объектов сельскохозяйственного назначения |
| |  Граница кадастровых кварталов |