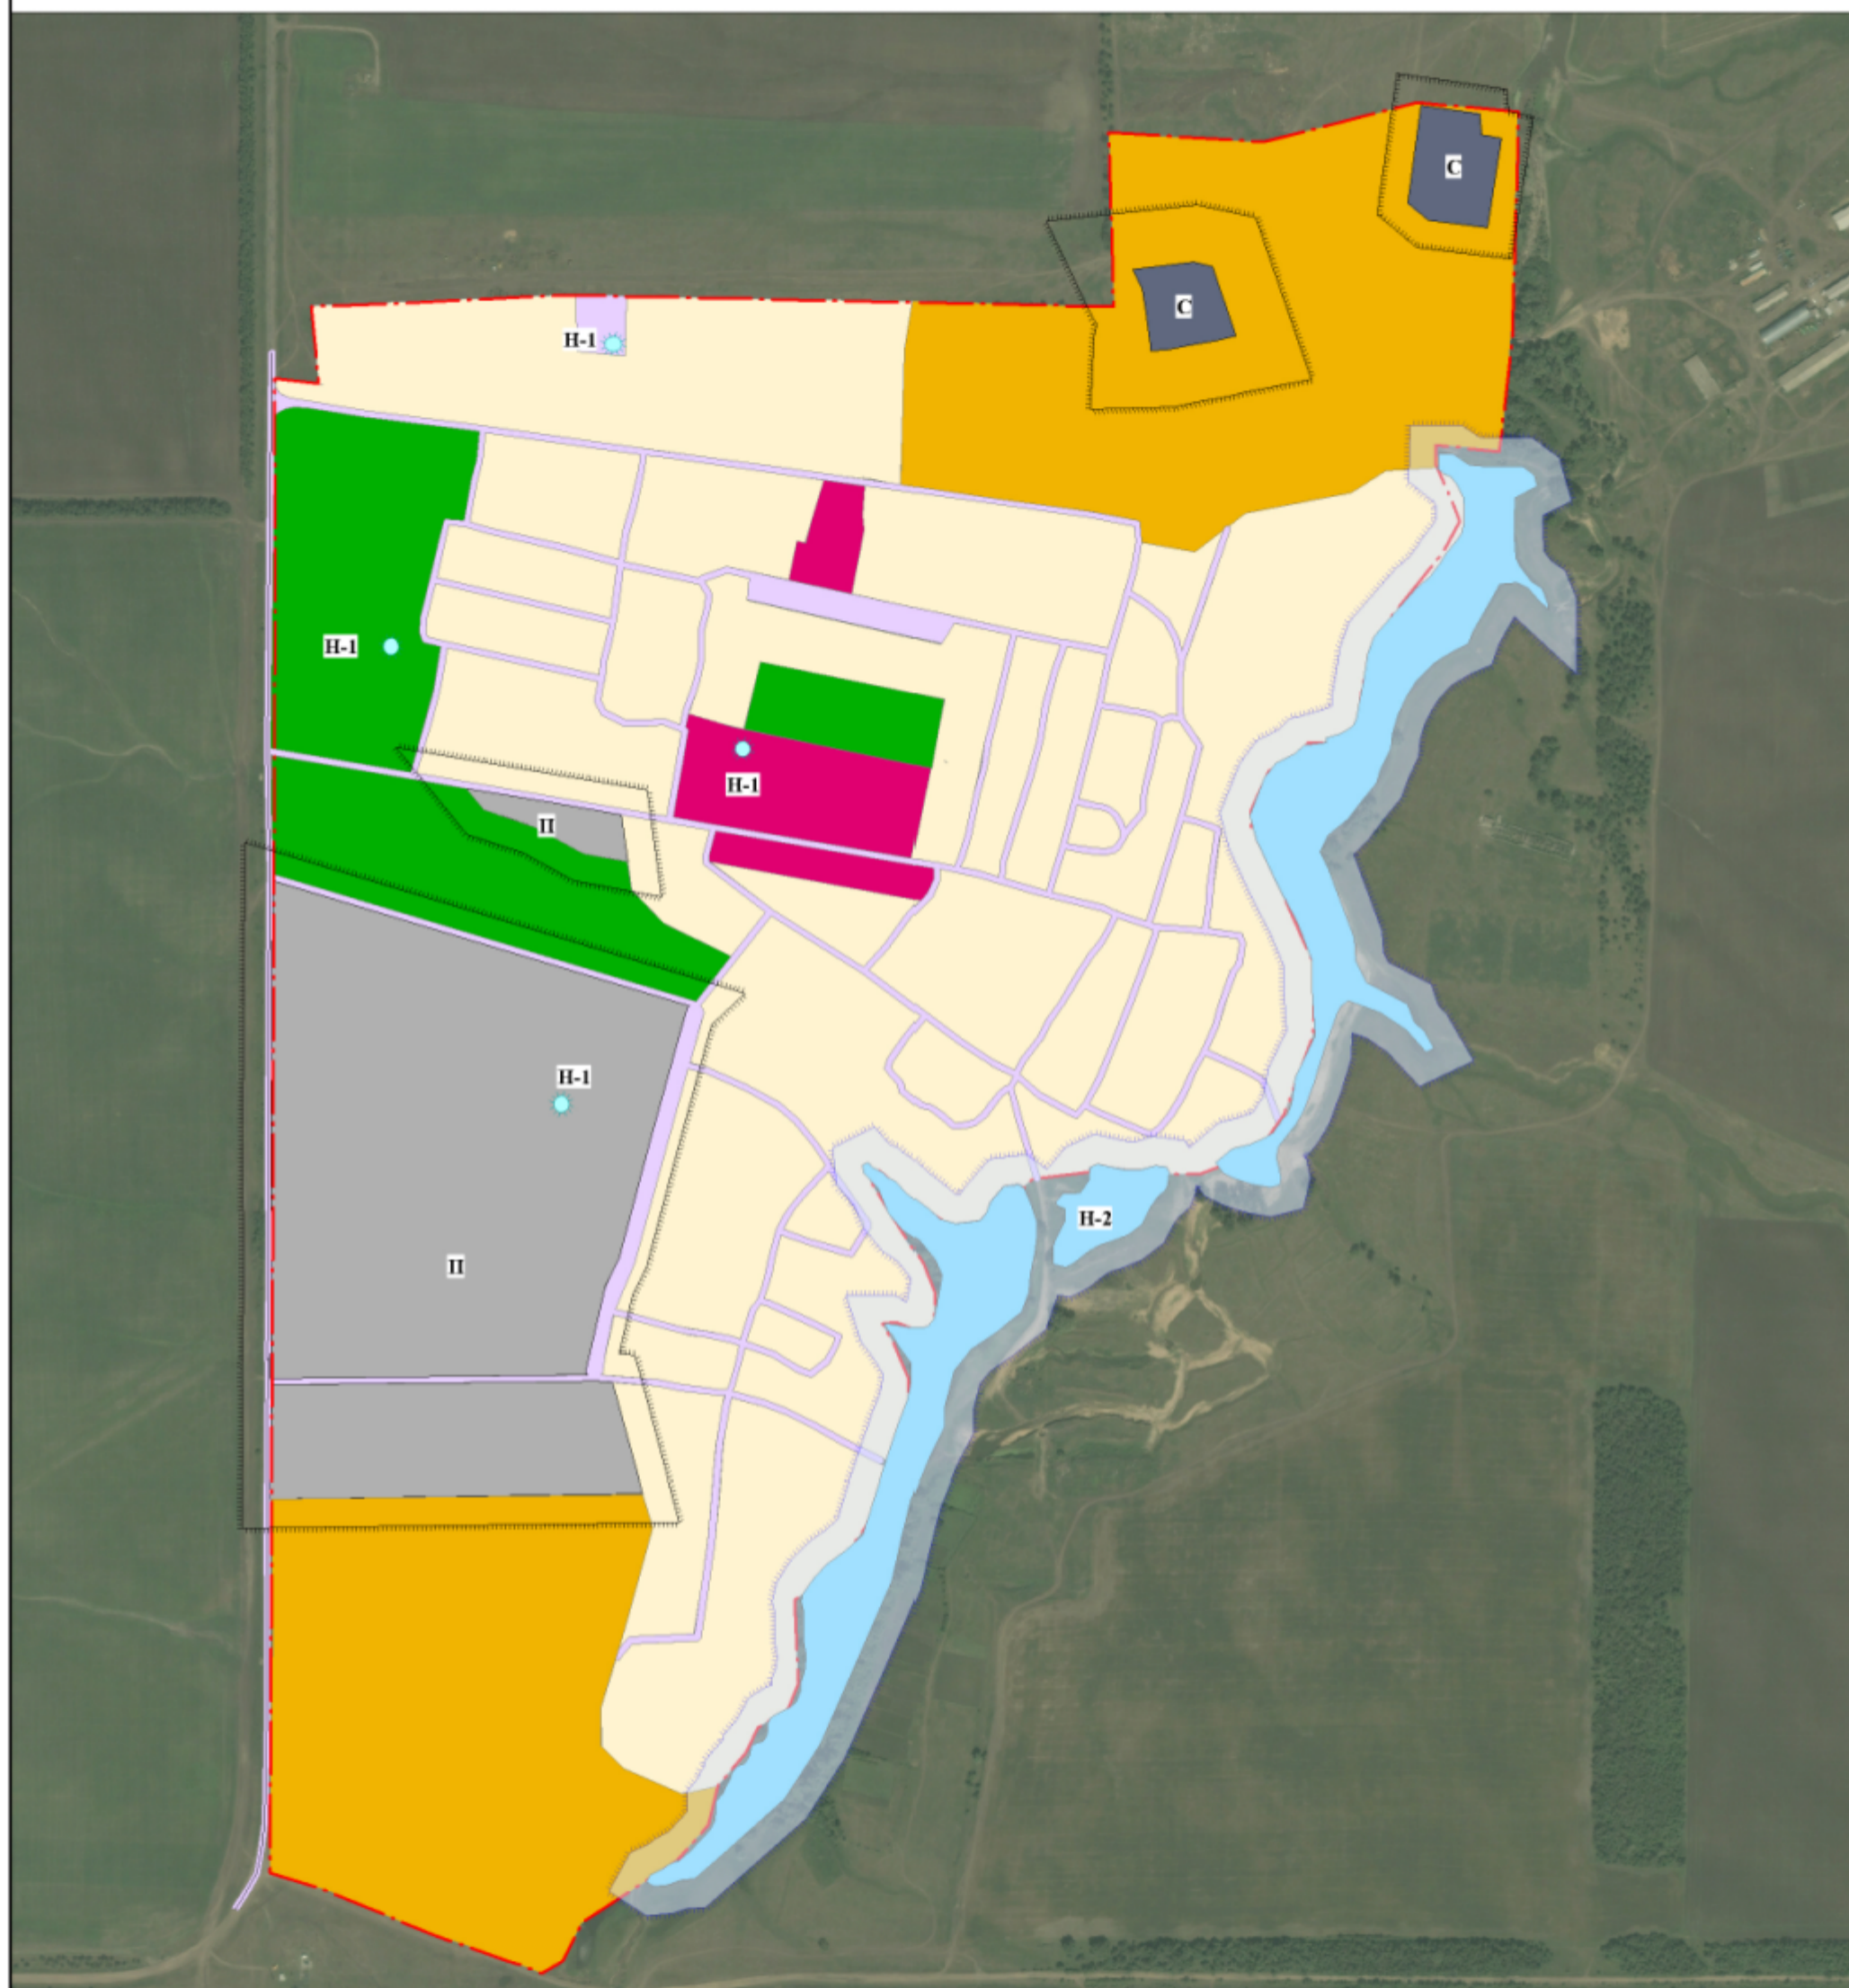






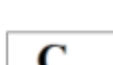

Правила землепользования и застройки Краснооктябрьского сельского поселения
Алексеевского муниципального района Волгоградской области
применительно к населенному пункту поселок Красный Октябрь





Приложение № ____
к Решению Думы
Краснооктябрьского сельского поселения
от " ____ " _____ 201 ____ г. № ____

КАРТА ГРАНИЦ ЗОН С ОСОБЫМИ УСЛОВИЯМИ ИСПОЛЬЗОВАНИЯ ТЕРРИТОРИИ



УСЛОВНЫЕ ОБОЗНАЧЕНИЯ

-  Граница сельского населенного пункта
-  Граница зоны с особыми условиями использования территории
-  Код зоны с особыми условиями использования территории
-  Граница кадастровых кварталов

- Санитарно-защитная зона**
-  Санитарно-защитная зона производственных объектов
-  Санитарно-защитная зона объектов специального назначения
- Зона водного объекта**
-  1-й пояс санитарной защиты источников питьевого и хозяйственно-бытового водоснабжения
-  Водоохранная зона водного объекта