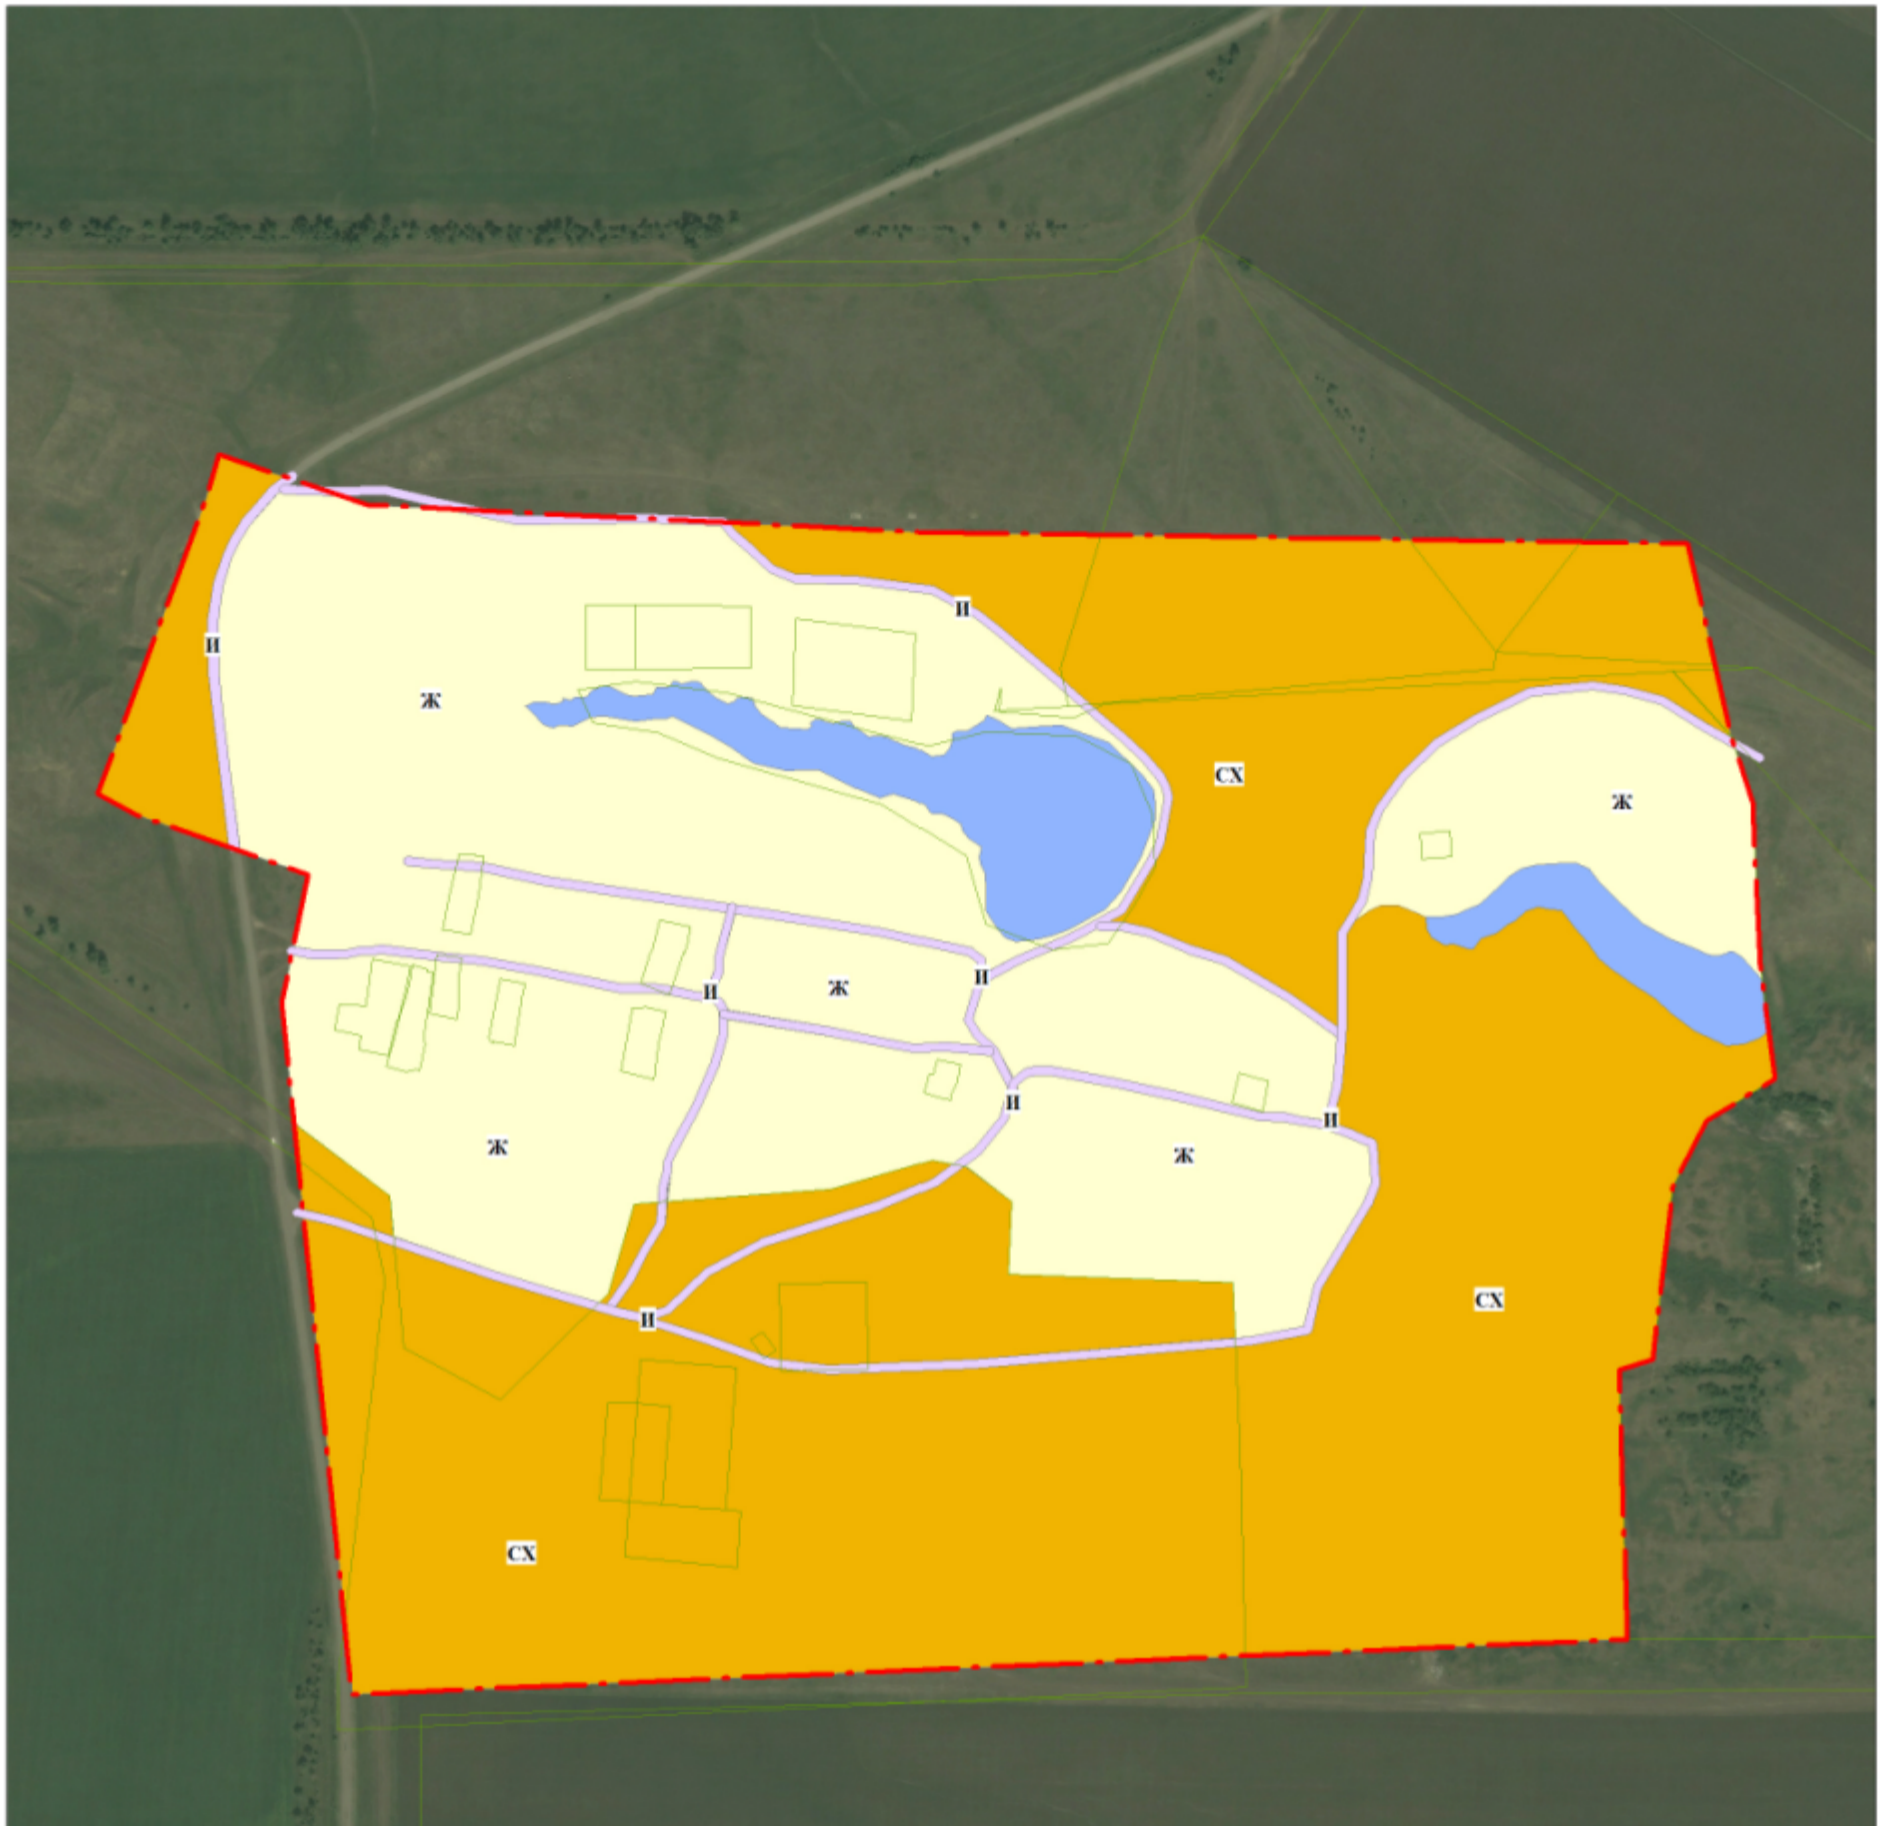


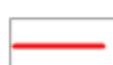



КАРТА ГРАНИЦ ТЕРРИТОРИАЛЬНЫ ЗОН

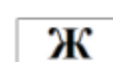


УСЛОВНЫЕ ОБОЗНАЧЕНИЯ

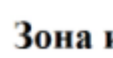
Жилая зона


 Граница сельского населенного пункта


 Ж - зона застройки малоэтажными индивидуальными жилыми домами


 Код территориальной зоны

Зоны сельскохозяйственного использования

 Зона инженерной и транспортной инфраструктуры

 СХ - зона объектов сельскохозяйственного назначения

 И - зона объектов инженерной и транспортной инфраструктуры

 Граница кадастровых кварталов