











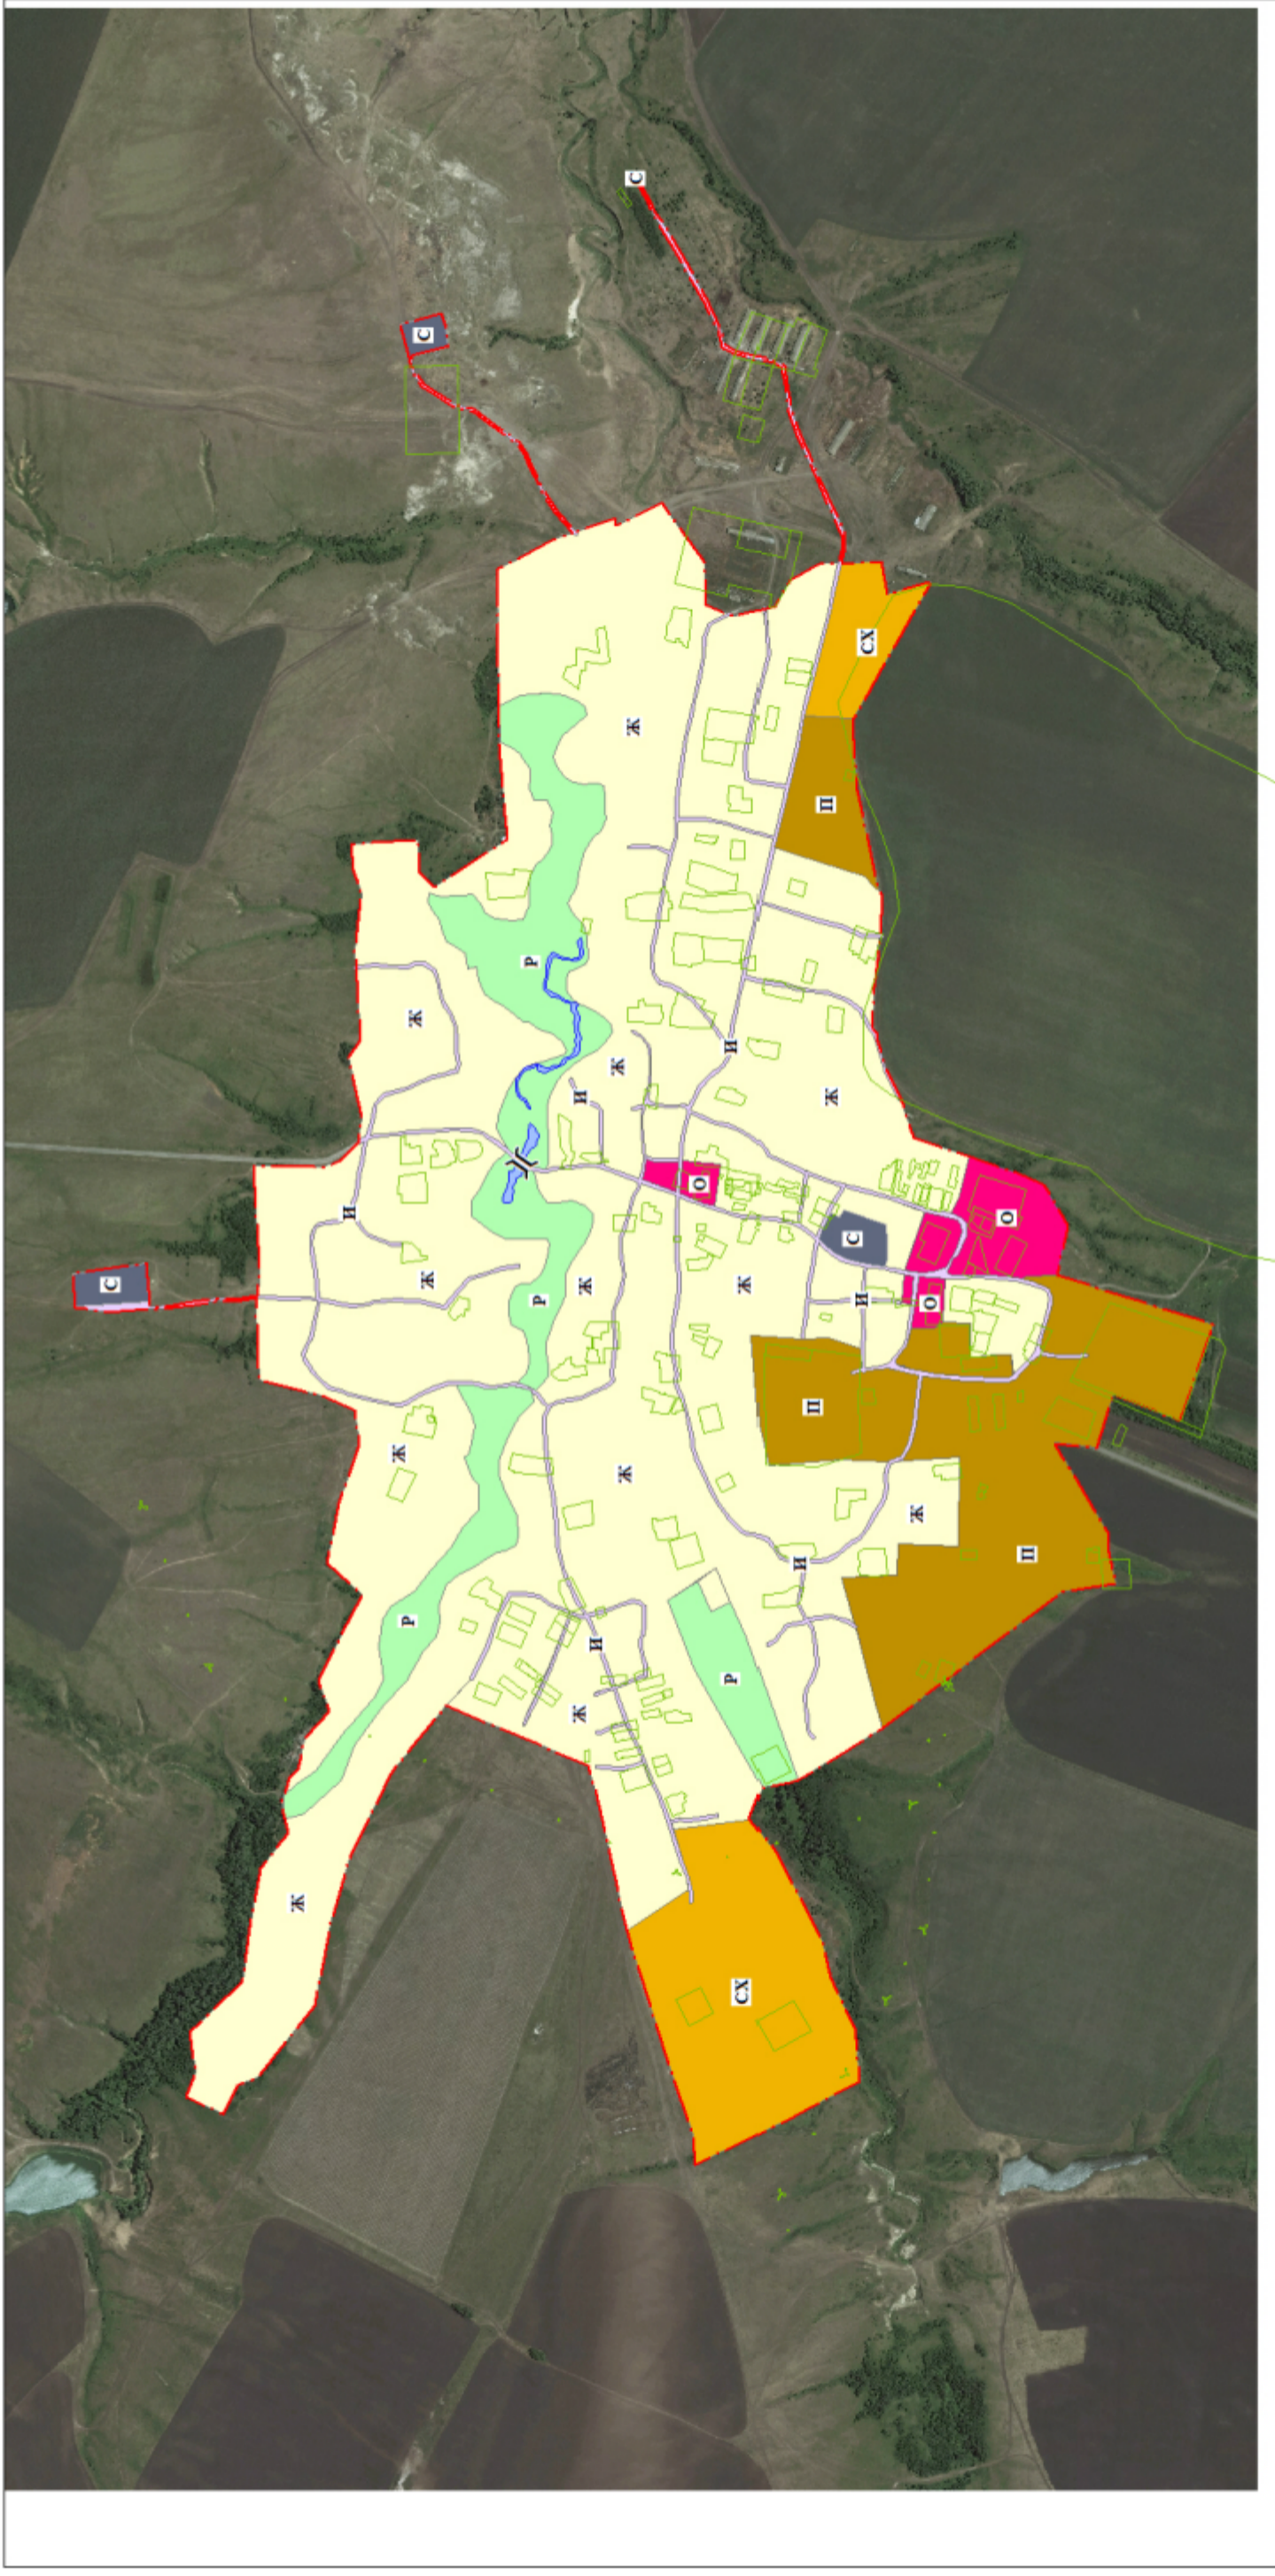

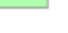

**Правила землепользования и застройки Рыбовского сельского поселения
Алексеевского муниципального района Волгоградской области
применительно к населенному пункту хутор Рыбовский**




Приложение № _____
к Решению Думы
Рыбовского сельского поселения
от "___" _____ 201__ г. № _____

КАРТА ГРАНИЦ ТЕРРИТОРИАЛЬНЫХ ЗОН



-  Граница сельского населенного пункта
-  Специальная зона
-  С- зона объектов специального назначения
-  Рекреационная зона
-  Р- зона объектов рекреационного назначения
- Производственная зона
- П- зона застройки производственными объектами

-  Ж Код территориальной зоны
 -  Граница кадастровых кварталов
 -  ЖИ - зона застройки малоэтажными индивидуальными жилыми домами
 -  О - зона застройки объектами общественно-делового назначения
- Зоны сельскохозяйственного использования**
-  СХ - зона объектов сельскохозяйственного назначения
- Зона инженерной и транспортной инфраструктуры**
-  И - зона объектов инженерной и транспортной инфраструктуры

- УСЛОВНЫЕ ОБОЗНАЧЕНИЯ**
-  Ж
 - 
 - 
 - 