


КАРТА ГРАНИЦ ЗОН С ОСОБЫМИ УСЛОВИЯМИ ИСПОЛЬЗОВАНИЯ ТЕРРИТОРИИ

Приложение № ____
к Решению Думы
№ ____ от " ____ " _____ 201__ г

Правила землепользования и застройки Алексеевского сельского поселения
Алексеевского муниципального района Волгоградской области
применительно к населенному пункту станица Алексеевская

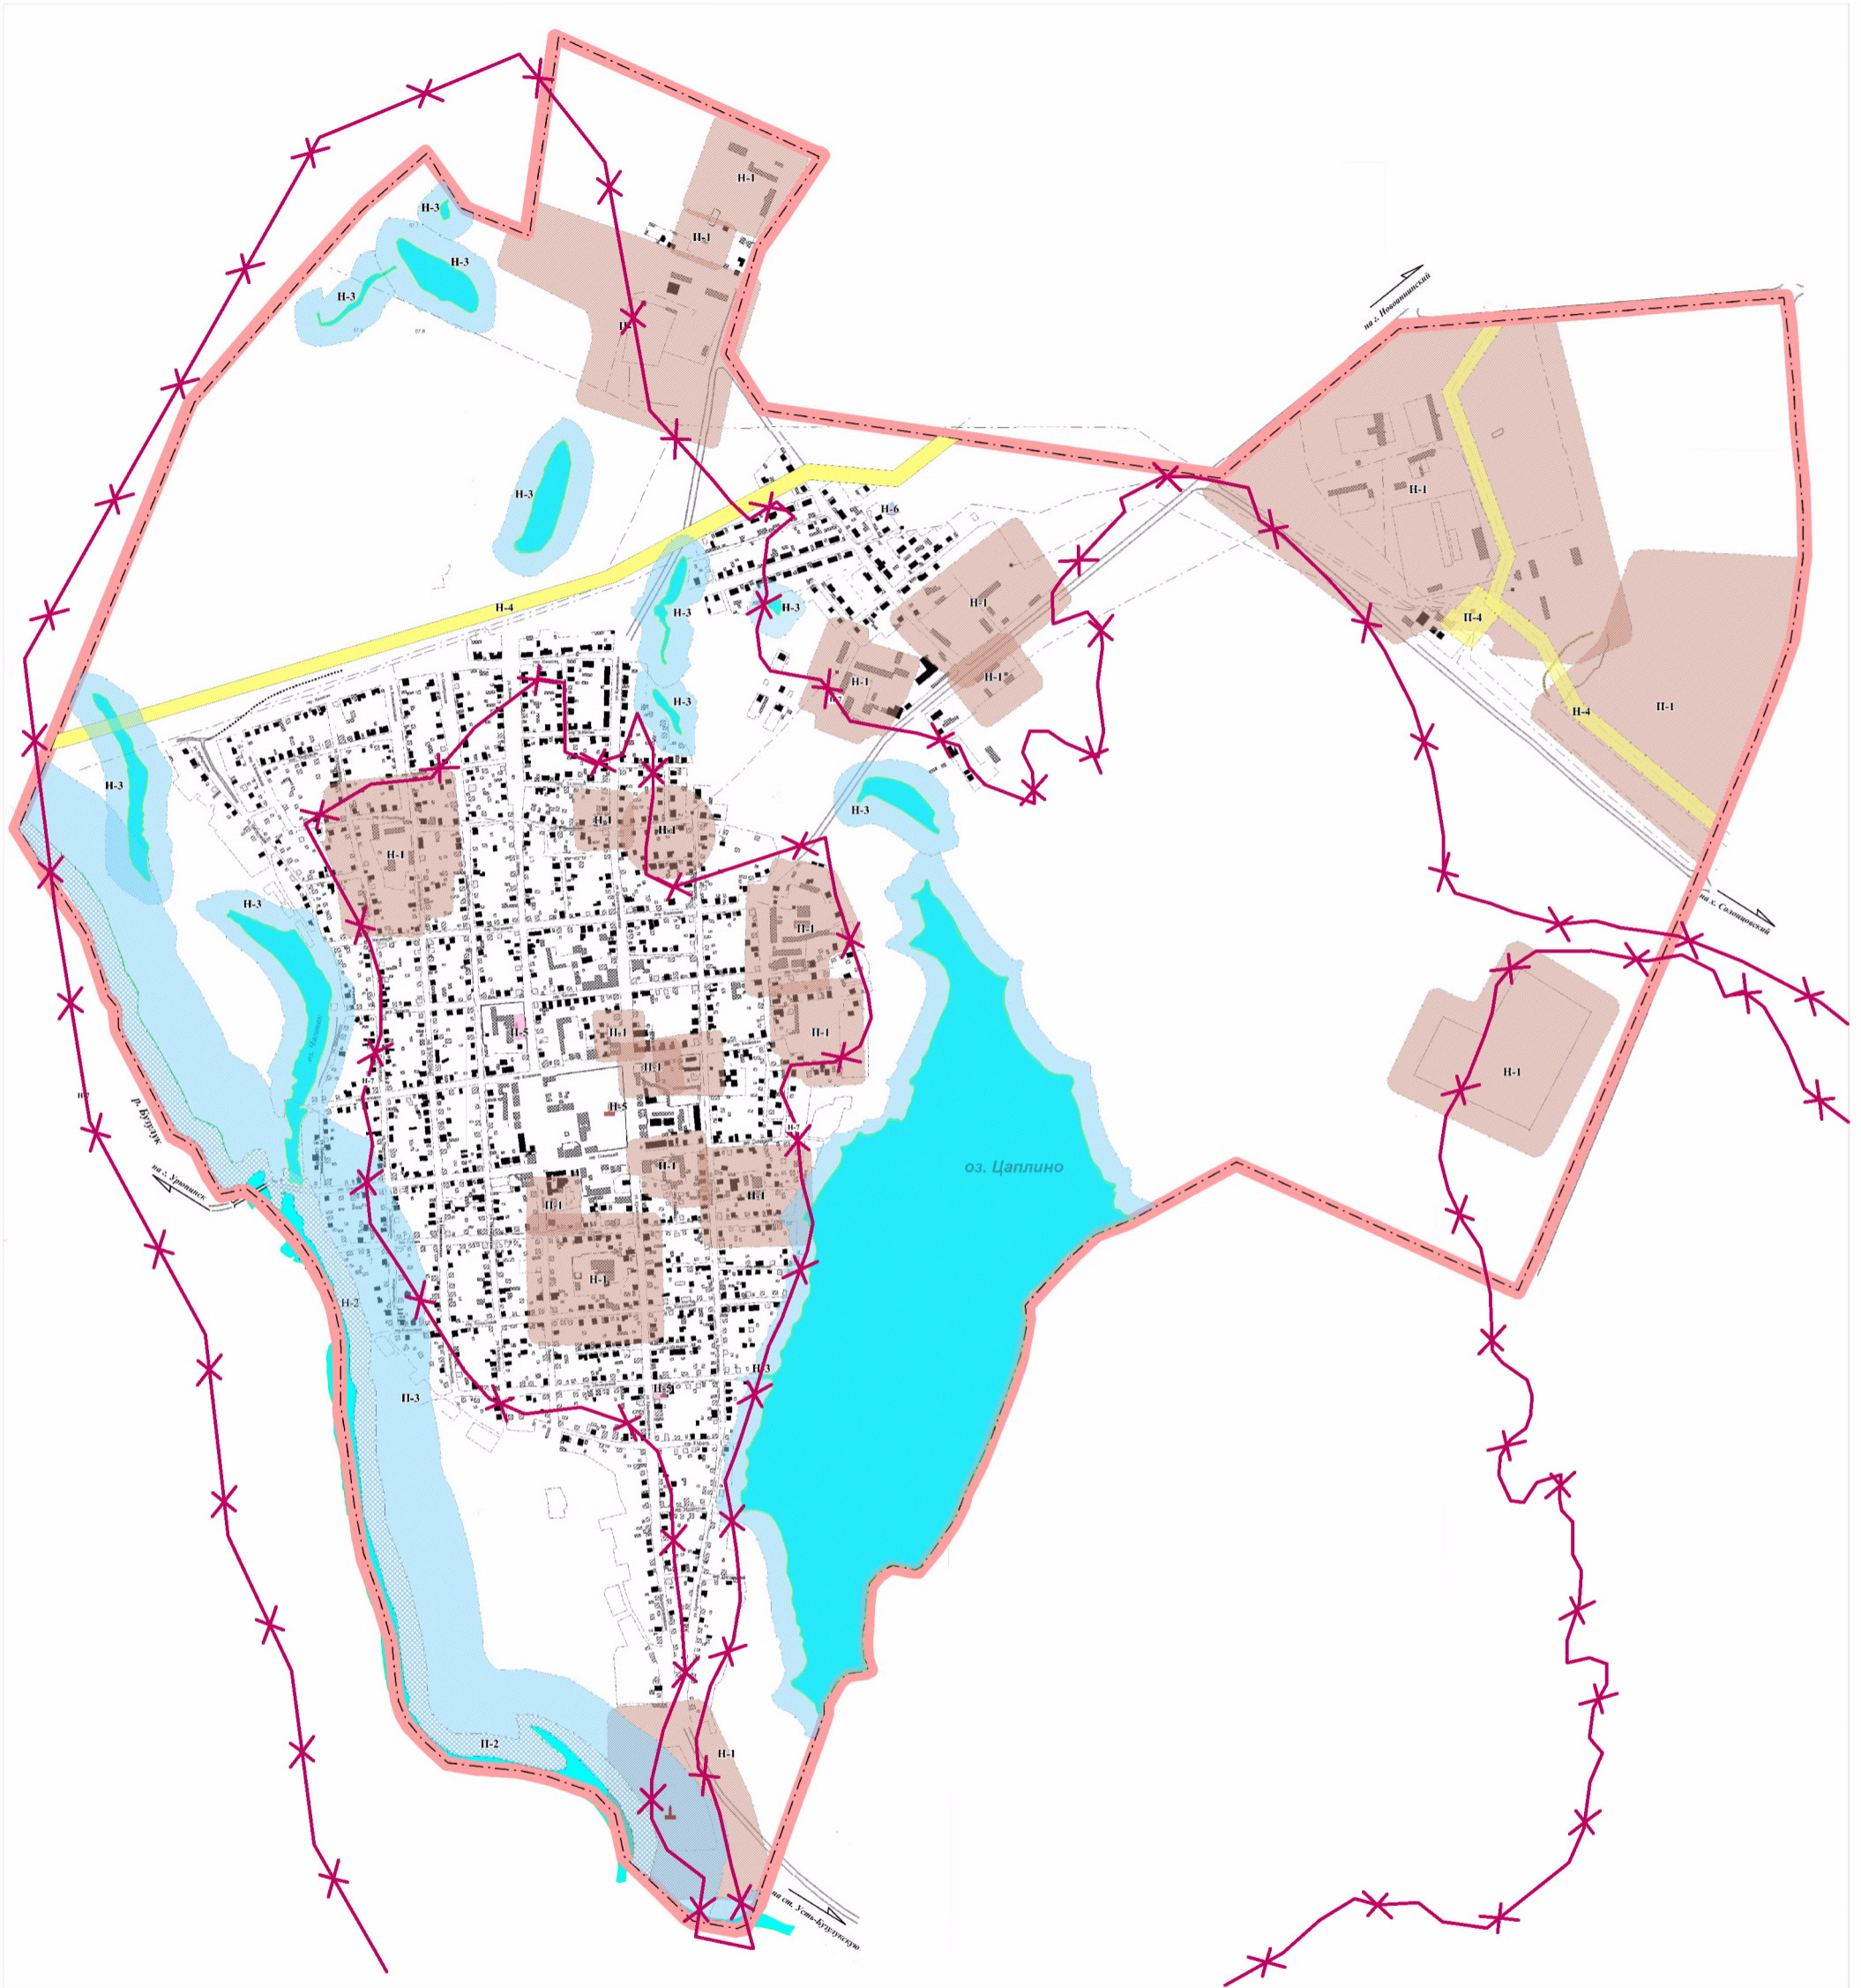

Условные обозначения

- | | | | |
|--|---|--|--|
| | Граница населенного пункта | | Н-1 Санитарно-защитная зона |
| | Граница квартала | | Н-2 Прибрежная защитная полоса водного объекта |
| | Граница водного объекта | | Н-3 Водоохранная зона водного объекта |
| | Памятники истории и культуры | | Н-5 Зоны охраны объектов культурного наследия (памятников истории и культуры) |
| | Граница зоны с особыми условиями использования территории | | Н-4 Охранная зона линейного объекта |
| | Код зоны с особыми условиями использования территории | | Н-6 1 пояс санитарной охраны источника питьевого и хозяйственно-бытового водоснабжения |
| | | | Н-7 Зона затопления |