


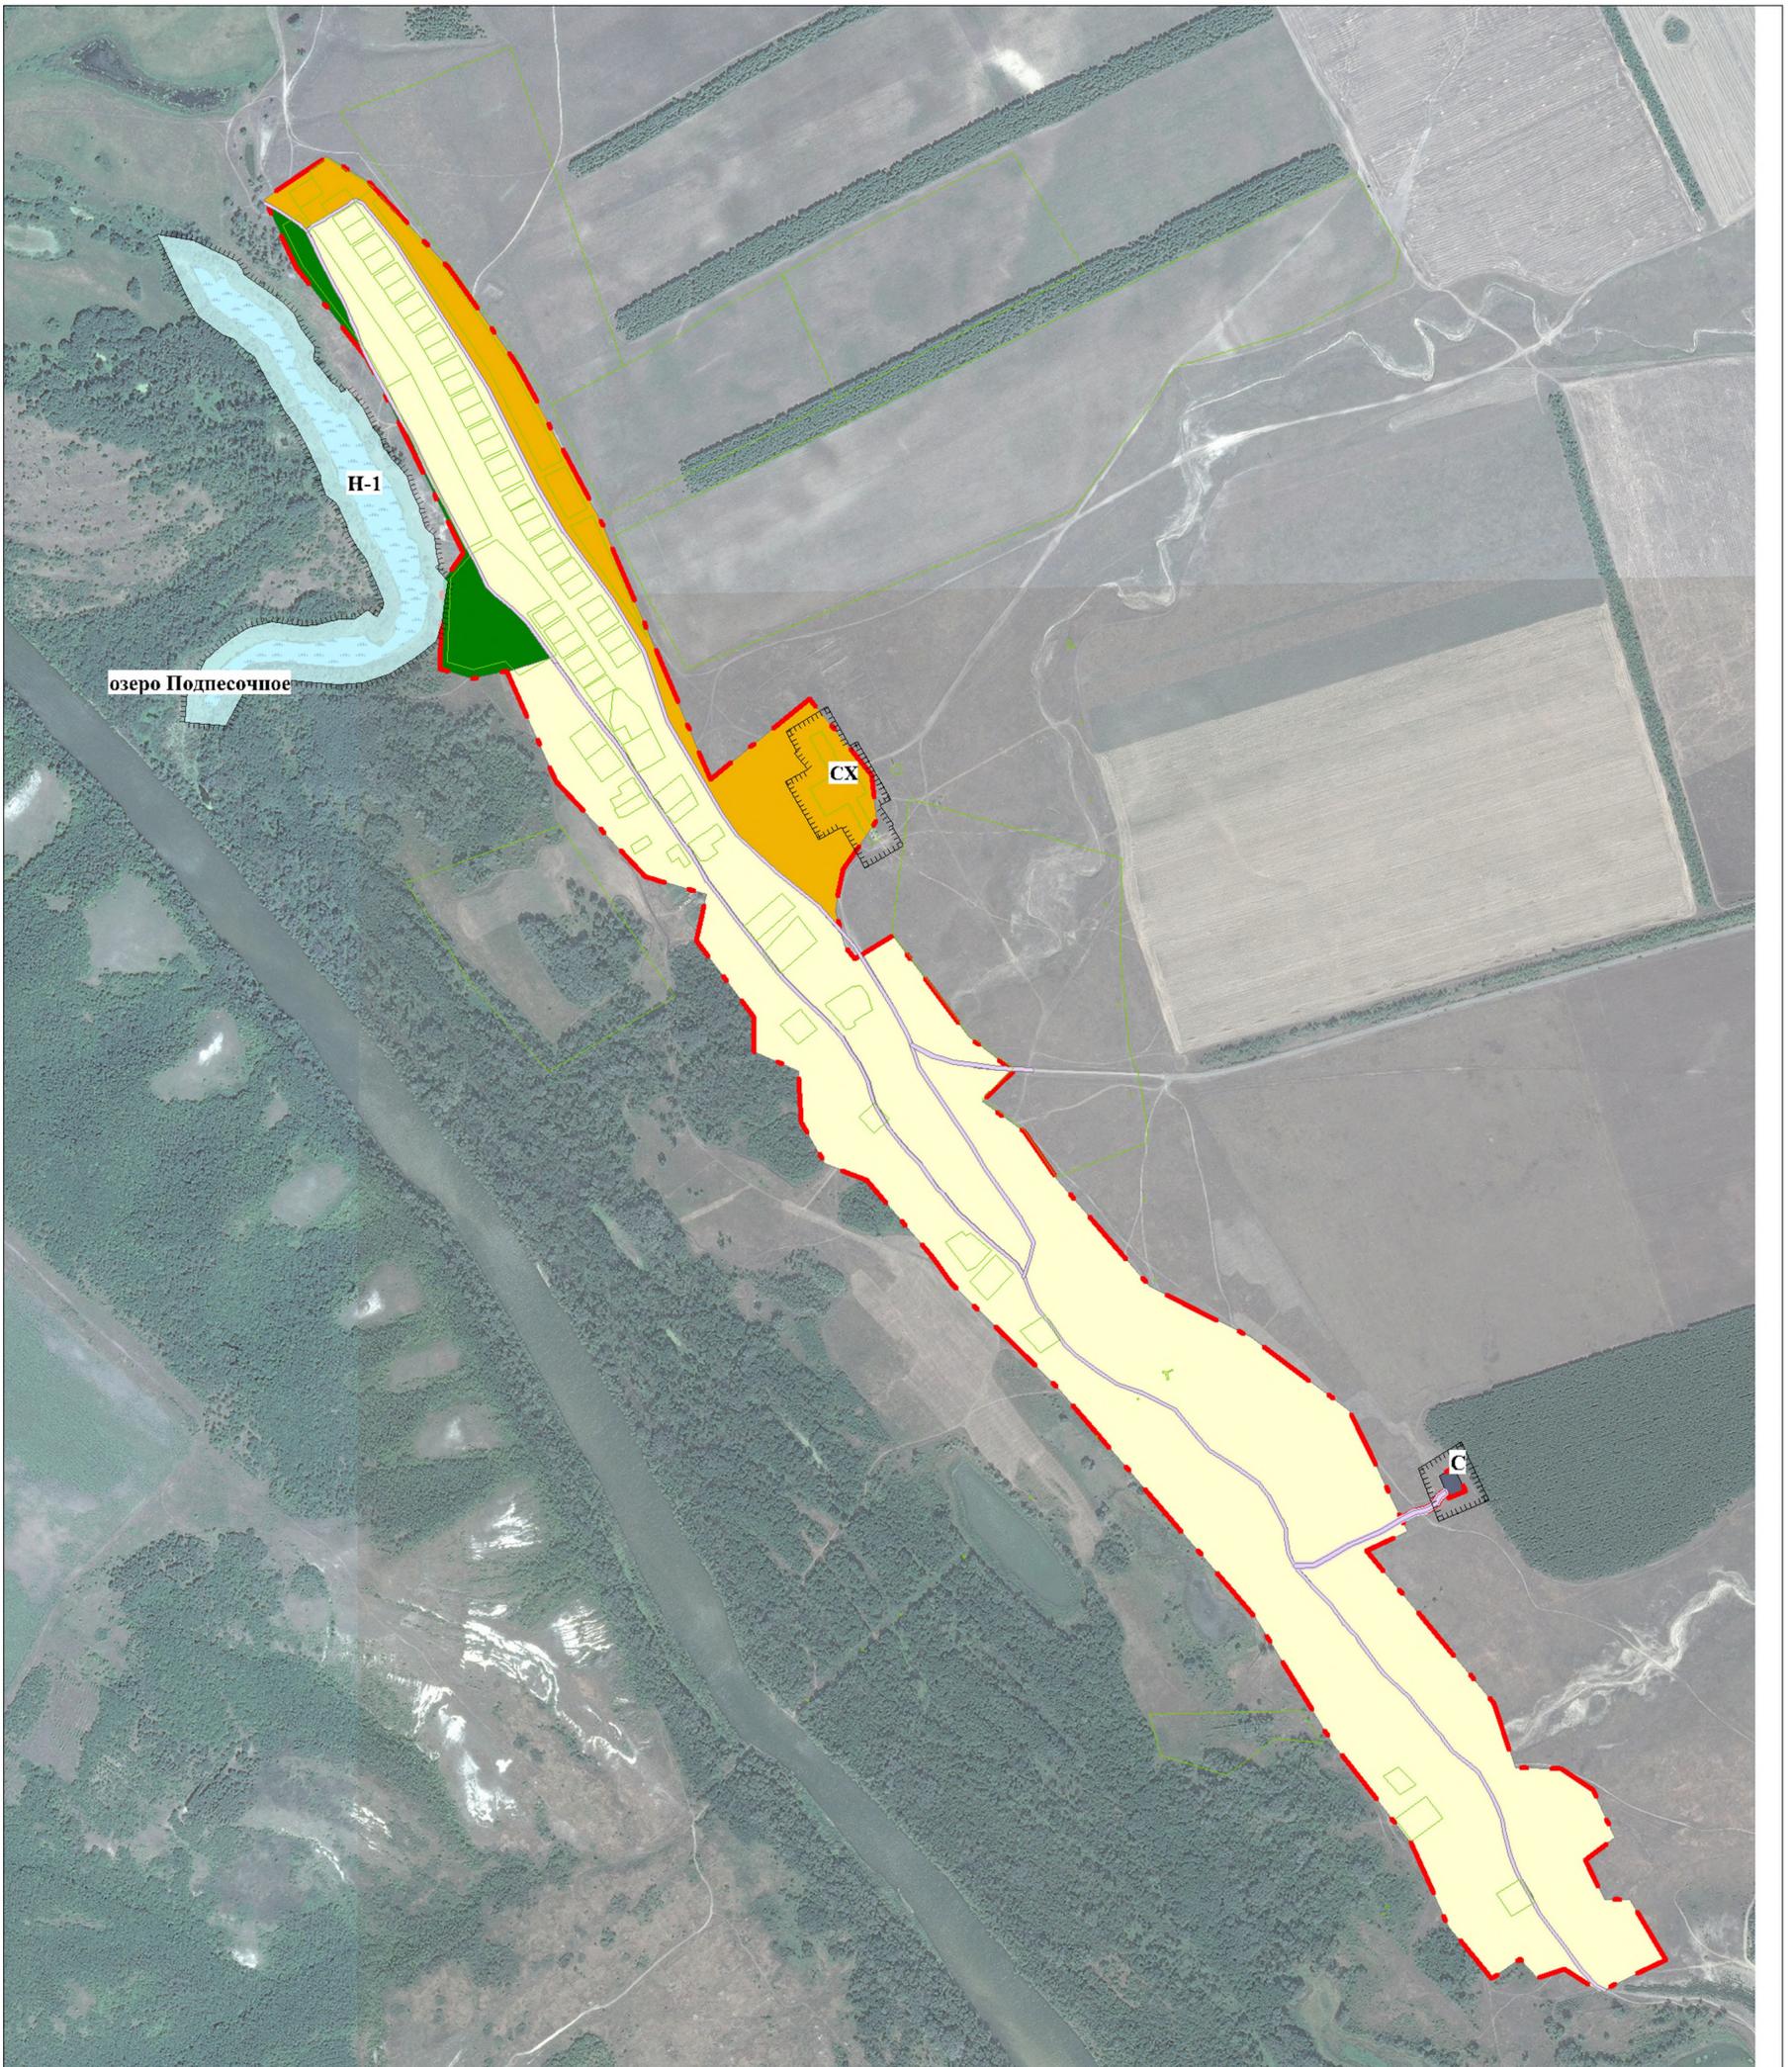

**Правила землепользования и застройки Стеженского сельского поселения
Алексеевского муниципального района Волгоградской области
применительно к населенному пункту хутор Подпесочный**

Приложение № _____
к Решению Думы
Стеженского сельского поселения
от "___" _____ 201__ г. № _____

КАРТА ГРАНИЦ ЗОН С ОСБЫМИ УСЛОВИЯМИ ИСПОЛЬЗОВАНИЯ ТЕРРИТОРИИ




УСЛОВНЫЕ ОБОЗНАЧЕНИЯ



Граница сельского населенного пункта



Границы кадастровых кварталов

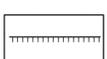

Граница зон с особыми условиями
использования территории



Санитарно-защитная зона объектов
специального назначения



Код зоны с особыми условиями
использования территории



Водоохранная зона водного объекта



Санитарно-защитная зона объектов
сельхозназначения