


**Правила землепользования и застройки Стеженского сельского поселения
Алексеевского муниципального района Волгоградской области
применительно к населенному пункту хутор Подпесочный**

Приложение № _____
к Решению Думы
Стеженского сельского поселения
от "___" _____ 201__ г. № _____

КАРТА ГРАНИЦ ТЕРРИТОРИАЛЬНЫ ЗОН

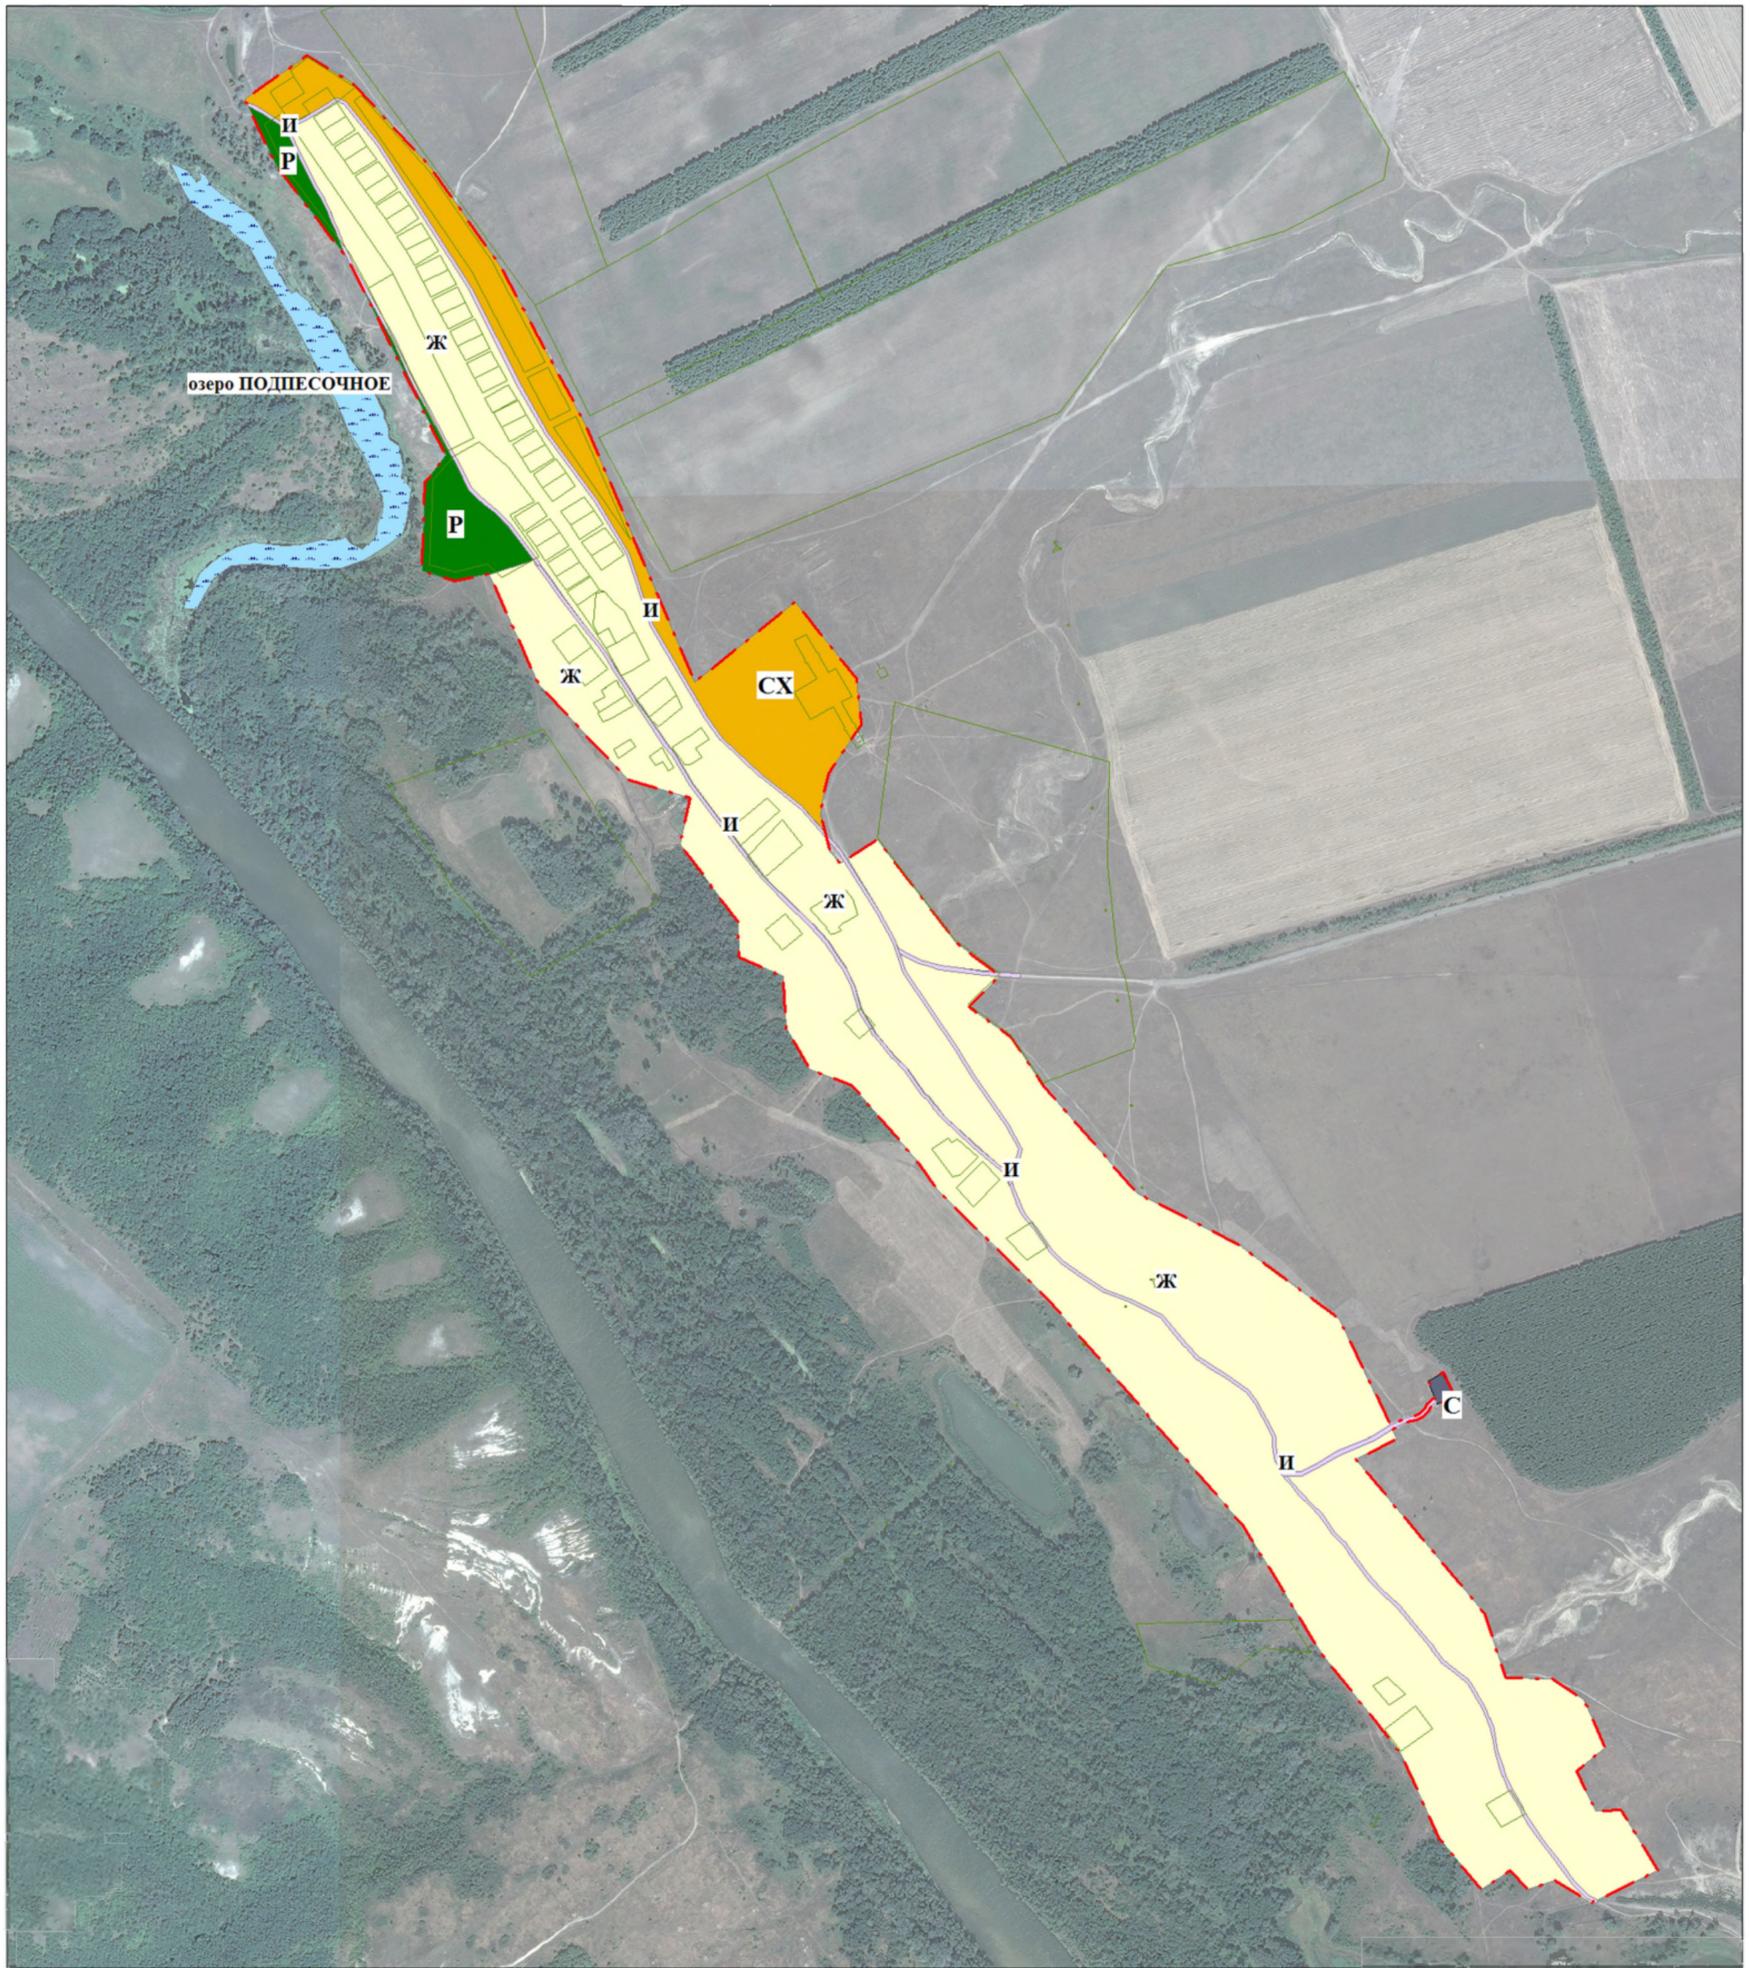

УСЛОВНЫЕ ОБОЗНАЧЕНИЯ

- | | |
|---|--|
|  Граница сельского населенного пункта |  Код территориальной зоны |
|  Граница территориальной зоны |  Граница кадастрового квартала |
|  С- зона объектов специального назначения | Зона инженерной и транспортной инфраструктуры |
|  Ж - зона застройки малоэтажными индивидуальными жилыми домами |  И - зона объектов инженерной и транспортной инфраструктуры |
|  Р - зона лесов, садов и парков | Зоны сельскохозяйственного использования |
| |  СХ - зона объектов сельскохозяйственного назначения |