








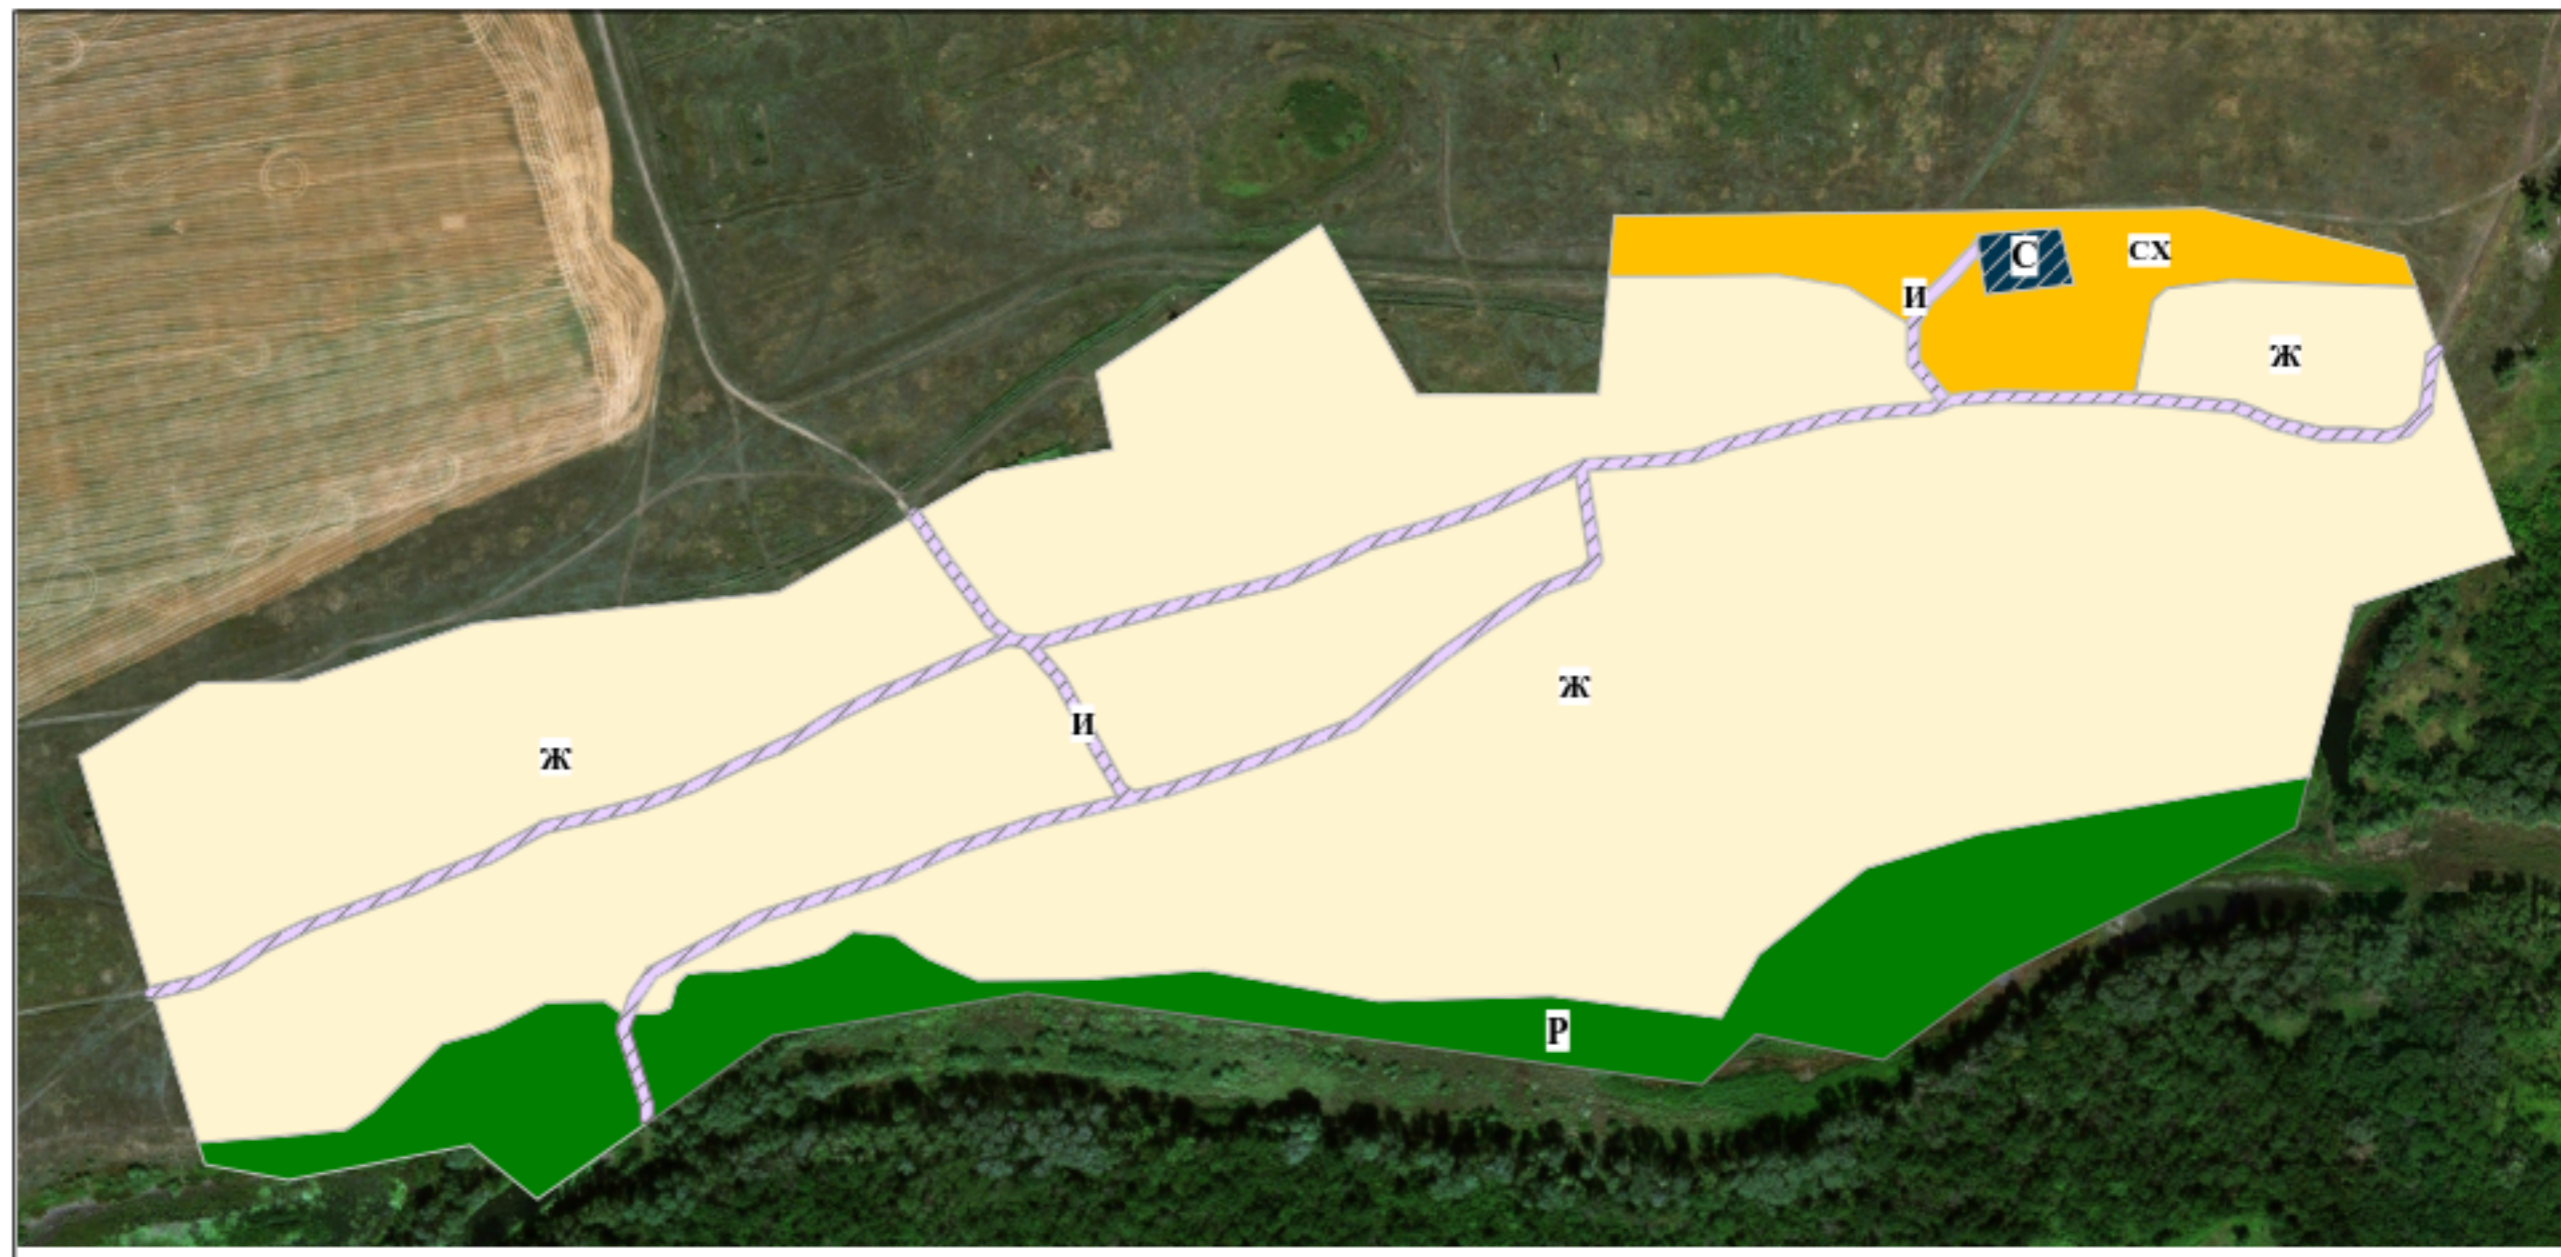

Правила землепользования и застройки Стеженского сельского поселения  
Алексеевского муниципального района Волгоградской области  
применительно к населенному пункту хутору Угольский

Приложение № \_\_\_\_  
к Решению Алексеевской районной  
Думы Волгоградской области  
от " \_\_\_\_ " \_\_\_\_\_ 201\_\_ г. № \_\_\_\_

КАРТА ГРАНИЦ ТЕРРИТОРИАЛЬНЫ ЗОН



УСЛОВНЫЕ ОБОЗНАЧЕНИЯ

	Граница сельского населенного пункта		Ж - зона застройки малоэтажными индивидуальными жилыми домами		СХ - зона объектов сельскохозяйственного назначения
	Граница территориальной зоны		И - зона объектов инженерной и транспортной инфраструктуры		Р - зона лесов, садов и парков
	Код территориальной зоны				С - зона объектов специального назначения