



**Правила землепользования и застройки Стеженского сельского поселения
Алексеевского муниципального района Волгоградской области
применительно к населенному пункту хутор Стеженский**

Приложение № _____
к Решению Думы
Стеженского сельского поселения
от " " 201 г. № _____

КАРТА ГРАНИЦ ТЕРРИТОРИАЛЬНЫ ЗОН

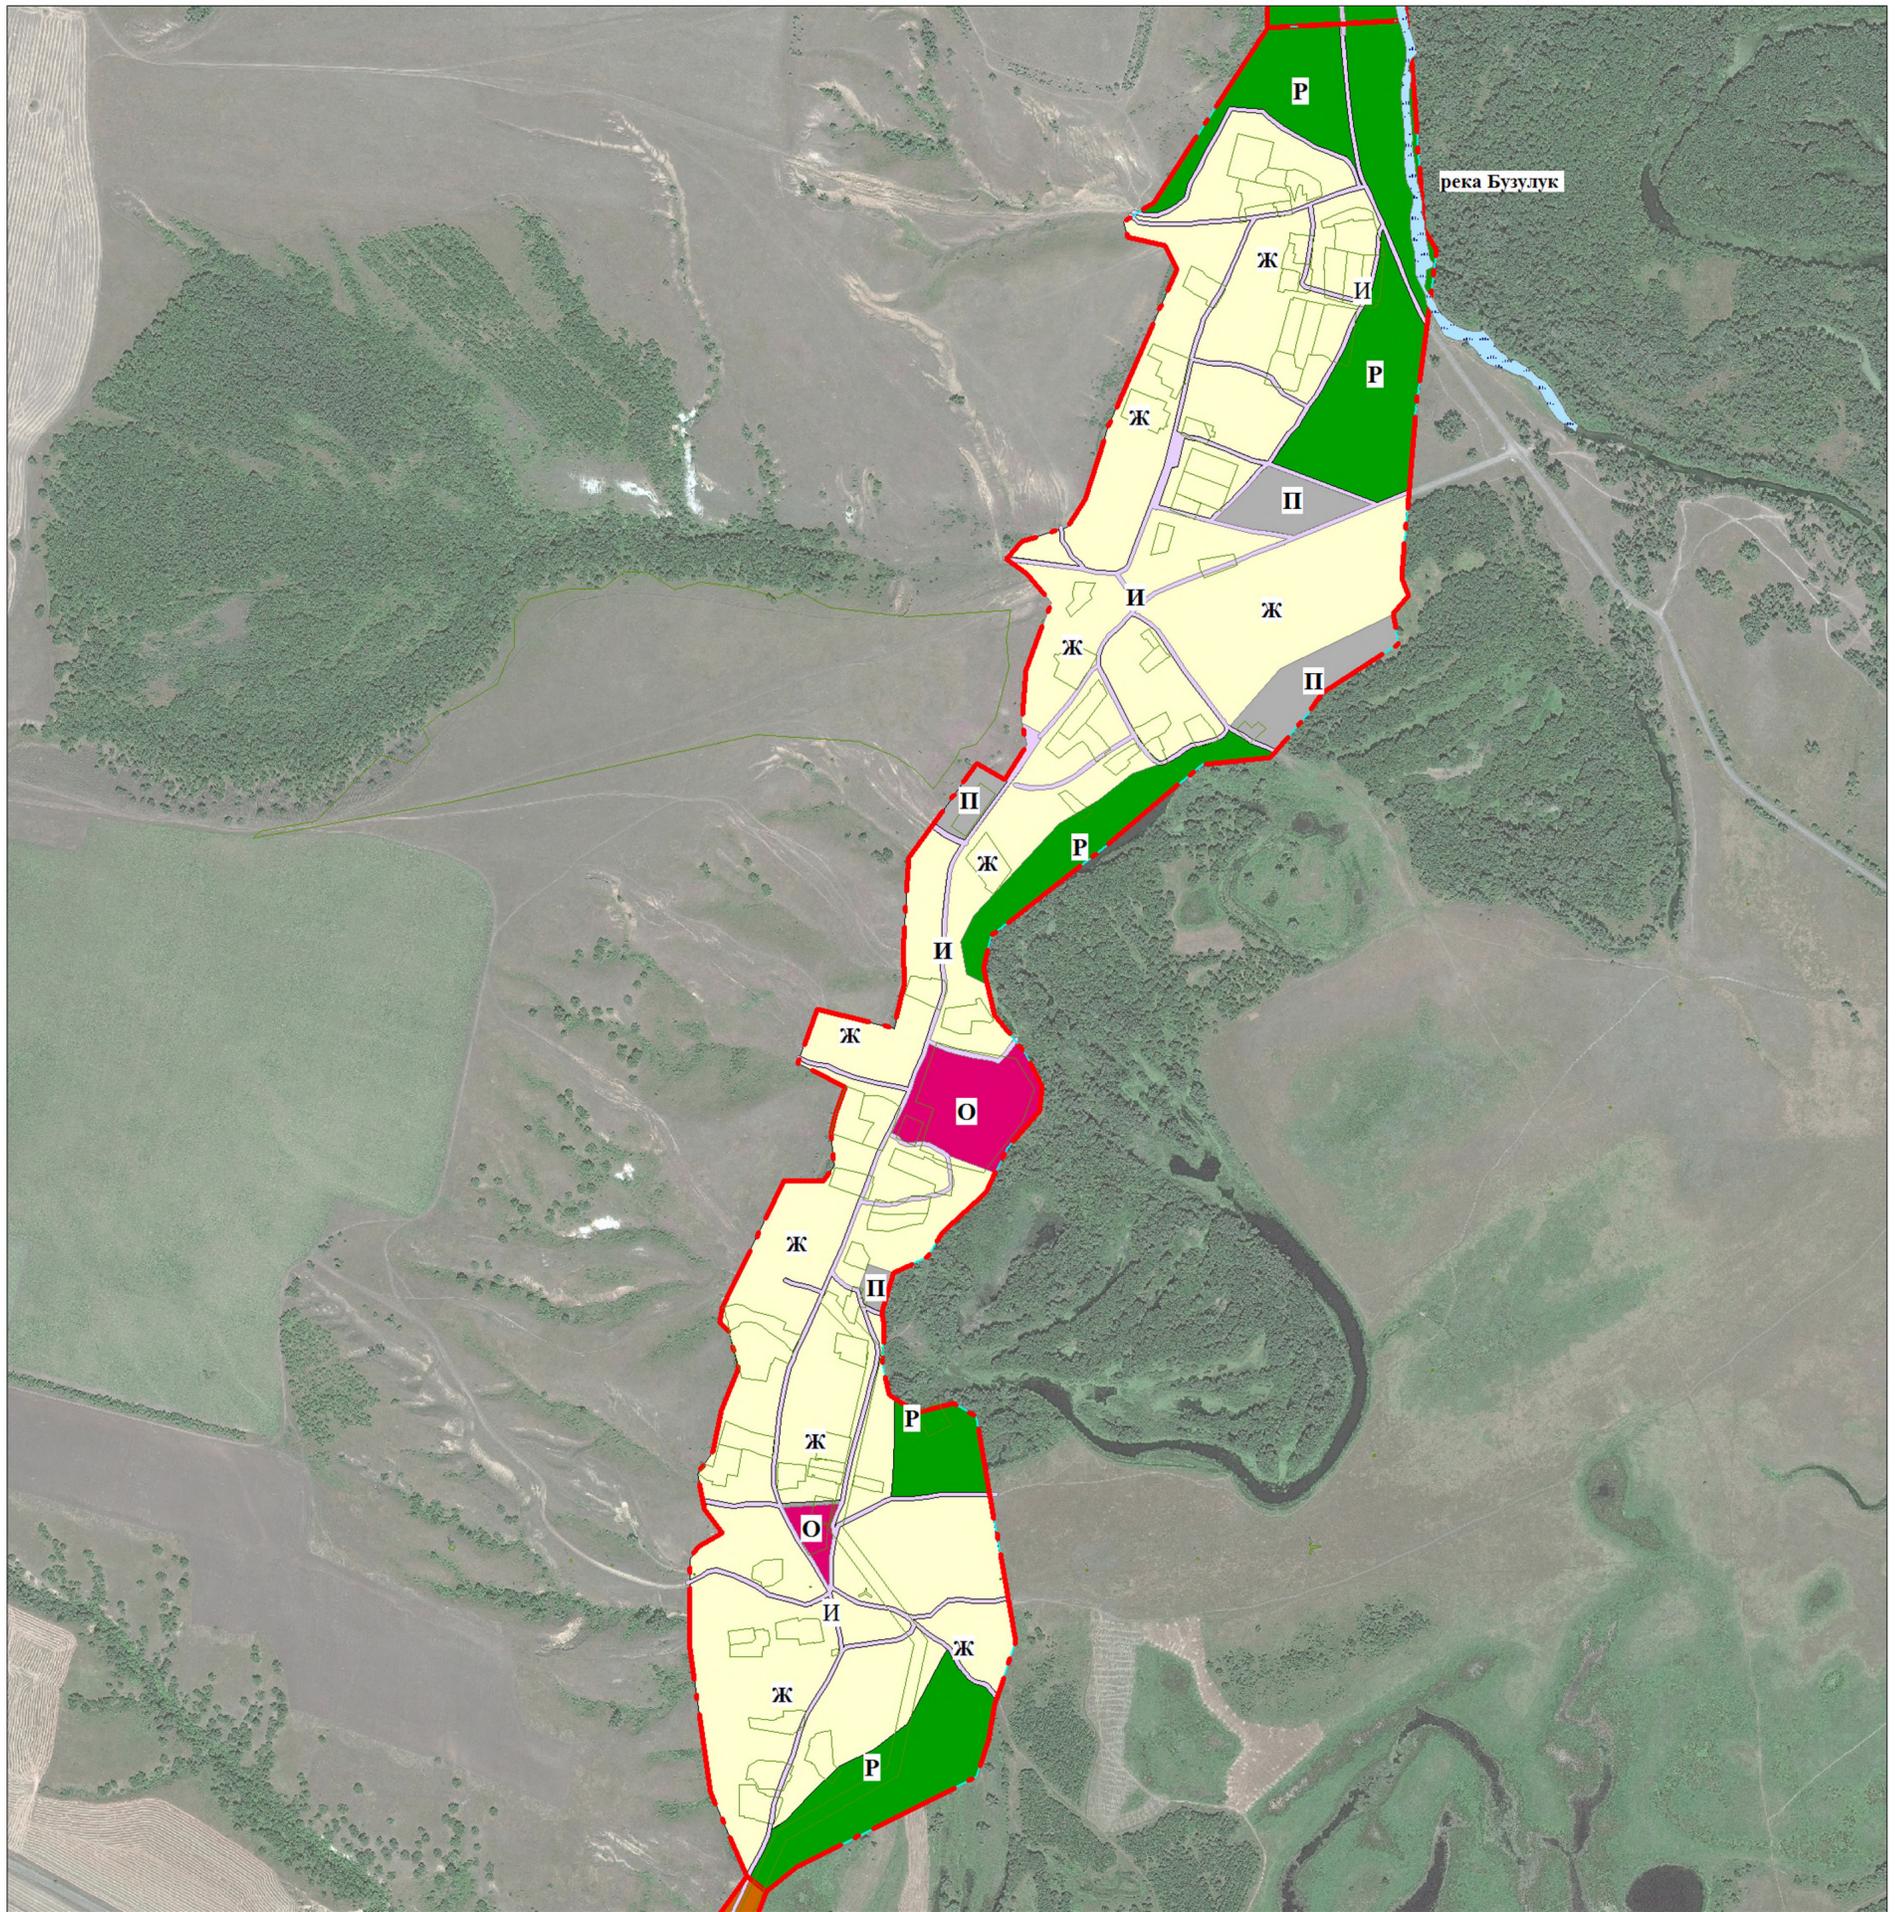

УСЛОВНЫЕ ОБОЗНАЧЕНИЯ

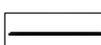- | | |
|---|--|
|  Граница сельского населенного пункта | Производственная зона |
|  Граница территориальной зоны |  П - зона объектов производственно-коммунального назначения |
|  Код территориальной зоны | Общественно-деловая зона |
| Жилая зона |  О - зона объектов общественно-делового назначения |
|  Ж - зона застройки малоэтажными индивидуальными жилыми домами | Рекреационная зона |
| Зона инженерной и транспортной инфраструктуры |  Р - зона лесов, садов и парков |
|  И - зона объектов инженерной и транспортной инфраструктуры |  Граница кадастровых кварталов |