
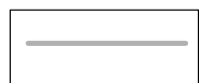
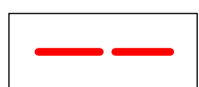


КАРТА ГРАНИЦ ТЕРРИТОРИАЛЬНЫХ ЗОН

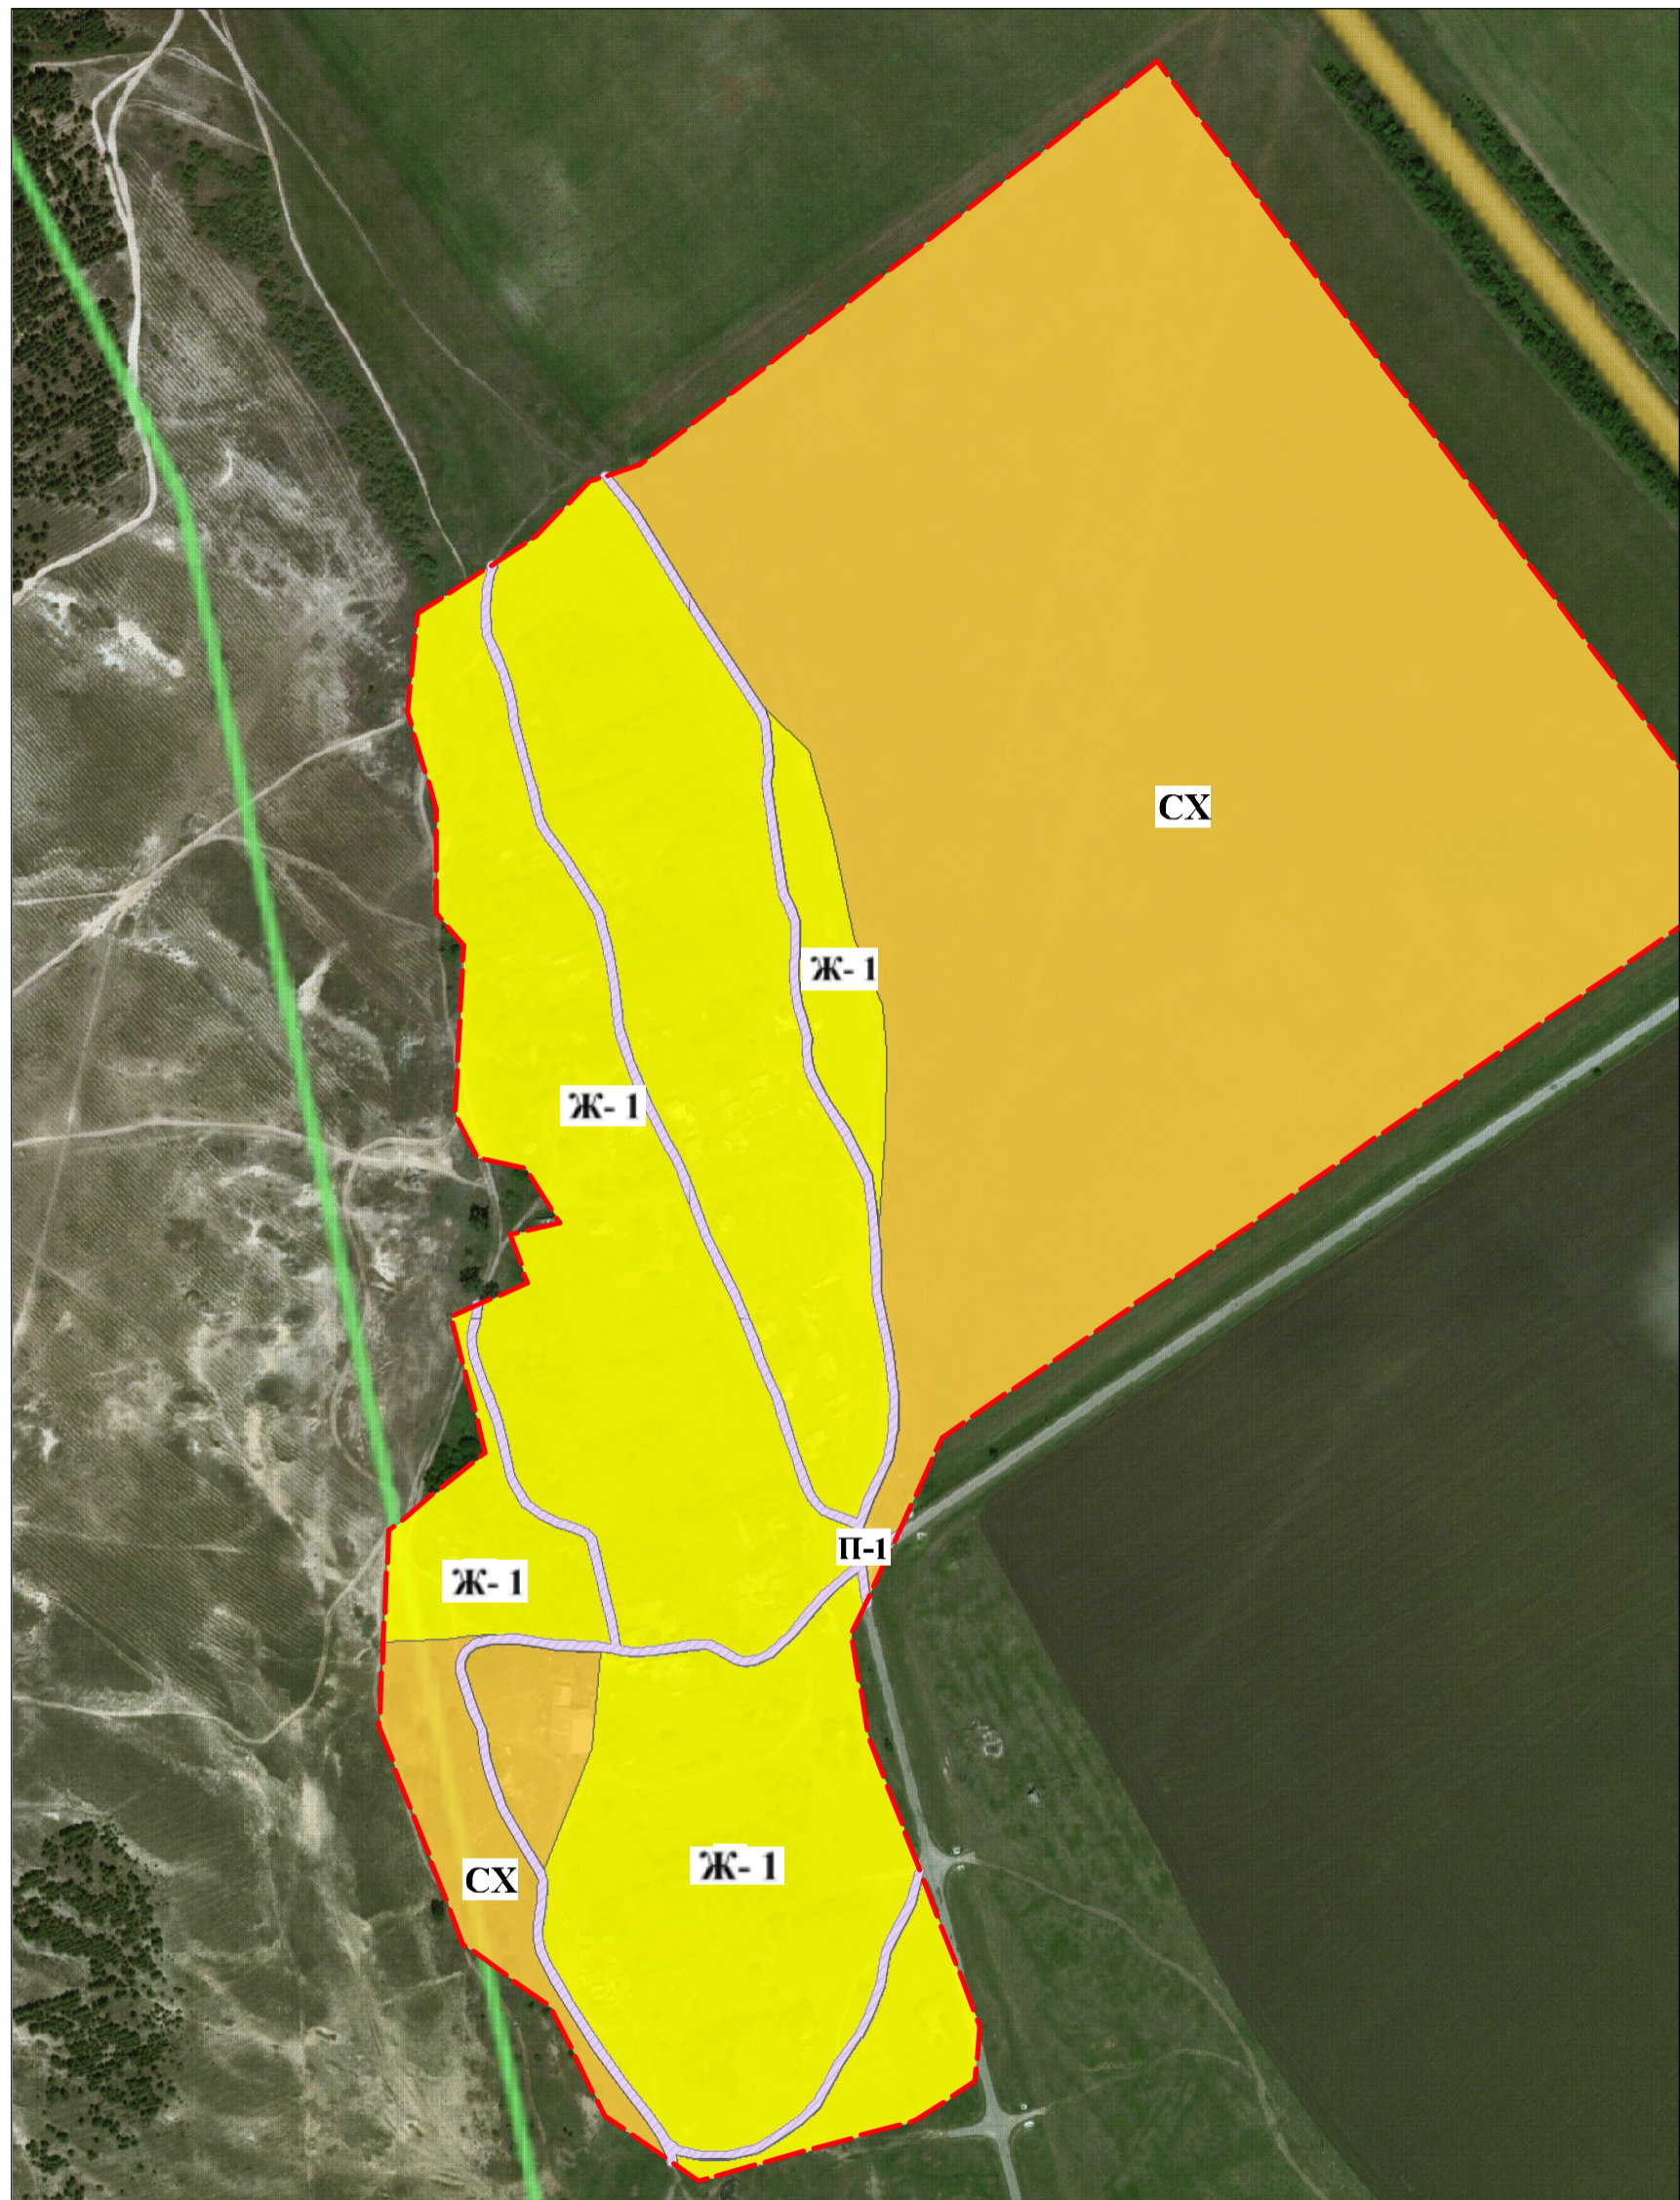

Ж-1 зона застройки малоэтажными индивидуальными жилыми домами

П-1 зона объектов инженерной инфраструктуры

СХ зона объектов сельскохозяйственного назначения