


**Правила
землепользования и застройки Реченского сельского поселения Алексеевского муниципального района
Волгоградской области применительно к населенному пункту хутор Нестеровский**

Приложение № ___
к Решению Думы
от "___" _____ 201__ г. № ___

КАРТА ГРАНИЦ ТЕРРИТОРИАЛЬНЫХ ЗОН

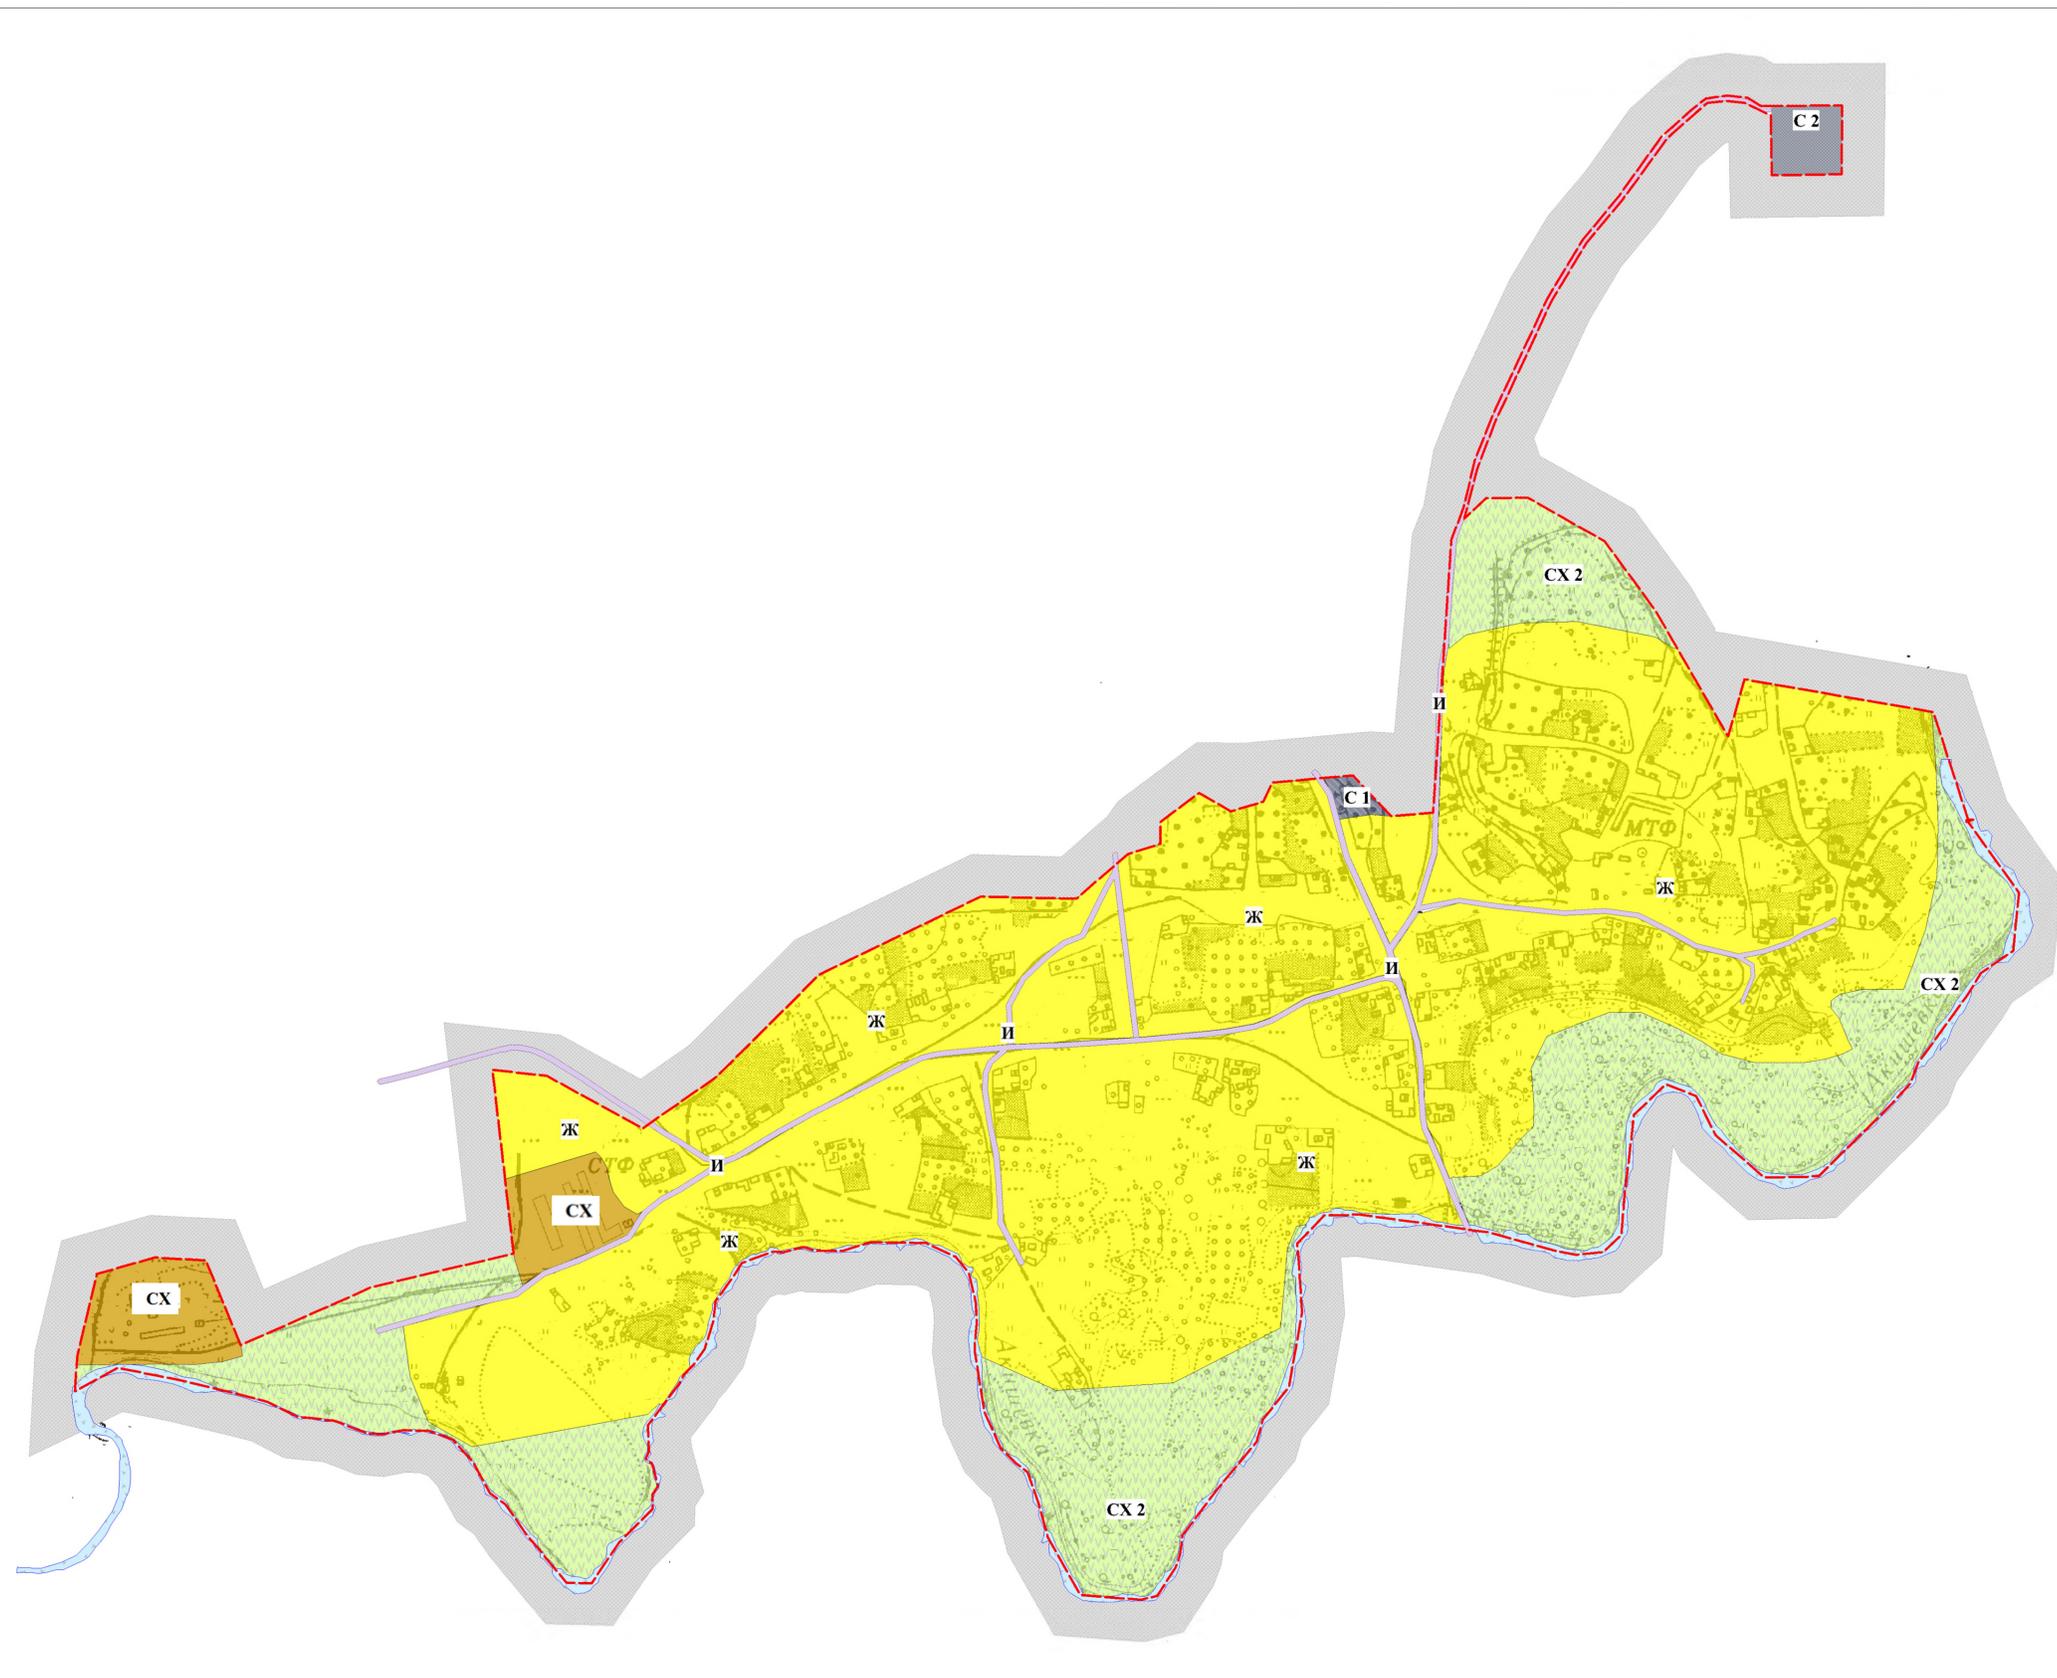

Условные обозначения

-  Граница сельского населенного пункта
-  Водный объект
-  Граница территориальной зоны
- Ж-1** Код территориальной зоны
- Жилая зона**
-  Ж- зона застройки малоэтажными индивидуальными жилыми домами
- Зоны сельскохозяйственного использования**
-  СХ зона объектов сельскохозяйственного назначения
-  СХ 2 зона сельскохозяйственных угодий
- Зоны специального назначения**
-  С-1 - зона кладбища
-  С 2 - зона временного размещения ТБО
- Производственная зона**
-  И - зона объектов инженерной и транспортной инфраструктуры