



КАРТА ГРАНИЦ ТЕРРИТОРИАЛЬНЫХ ЗОН

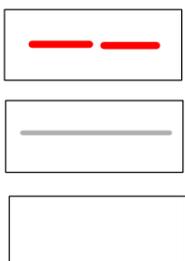

Ж- 1 зона застройки малоэтажными индивидуальными жилыми домами

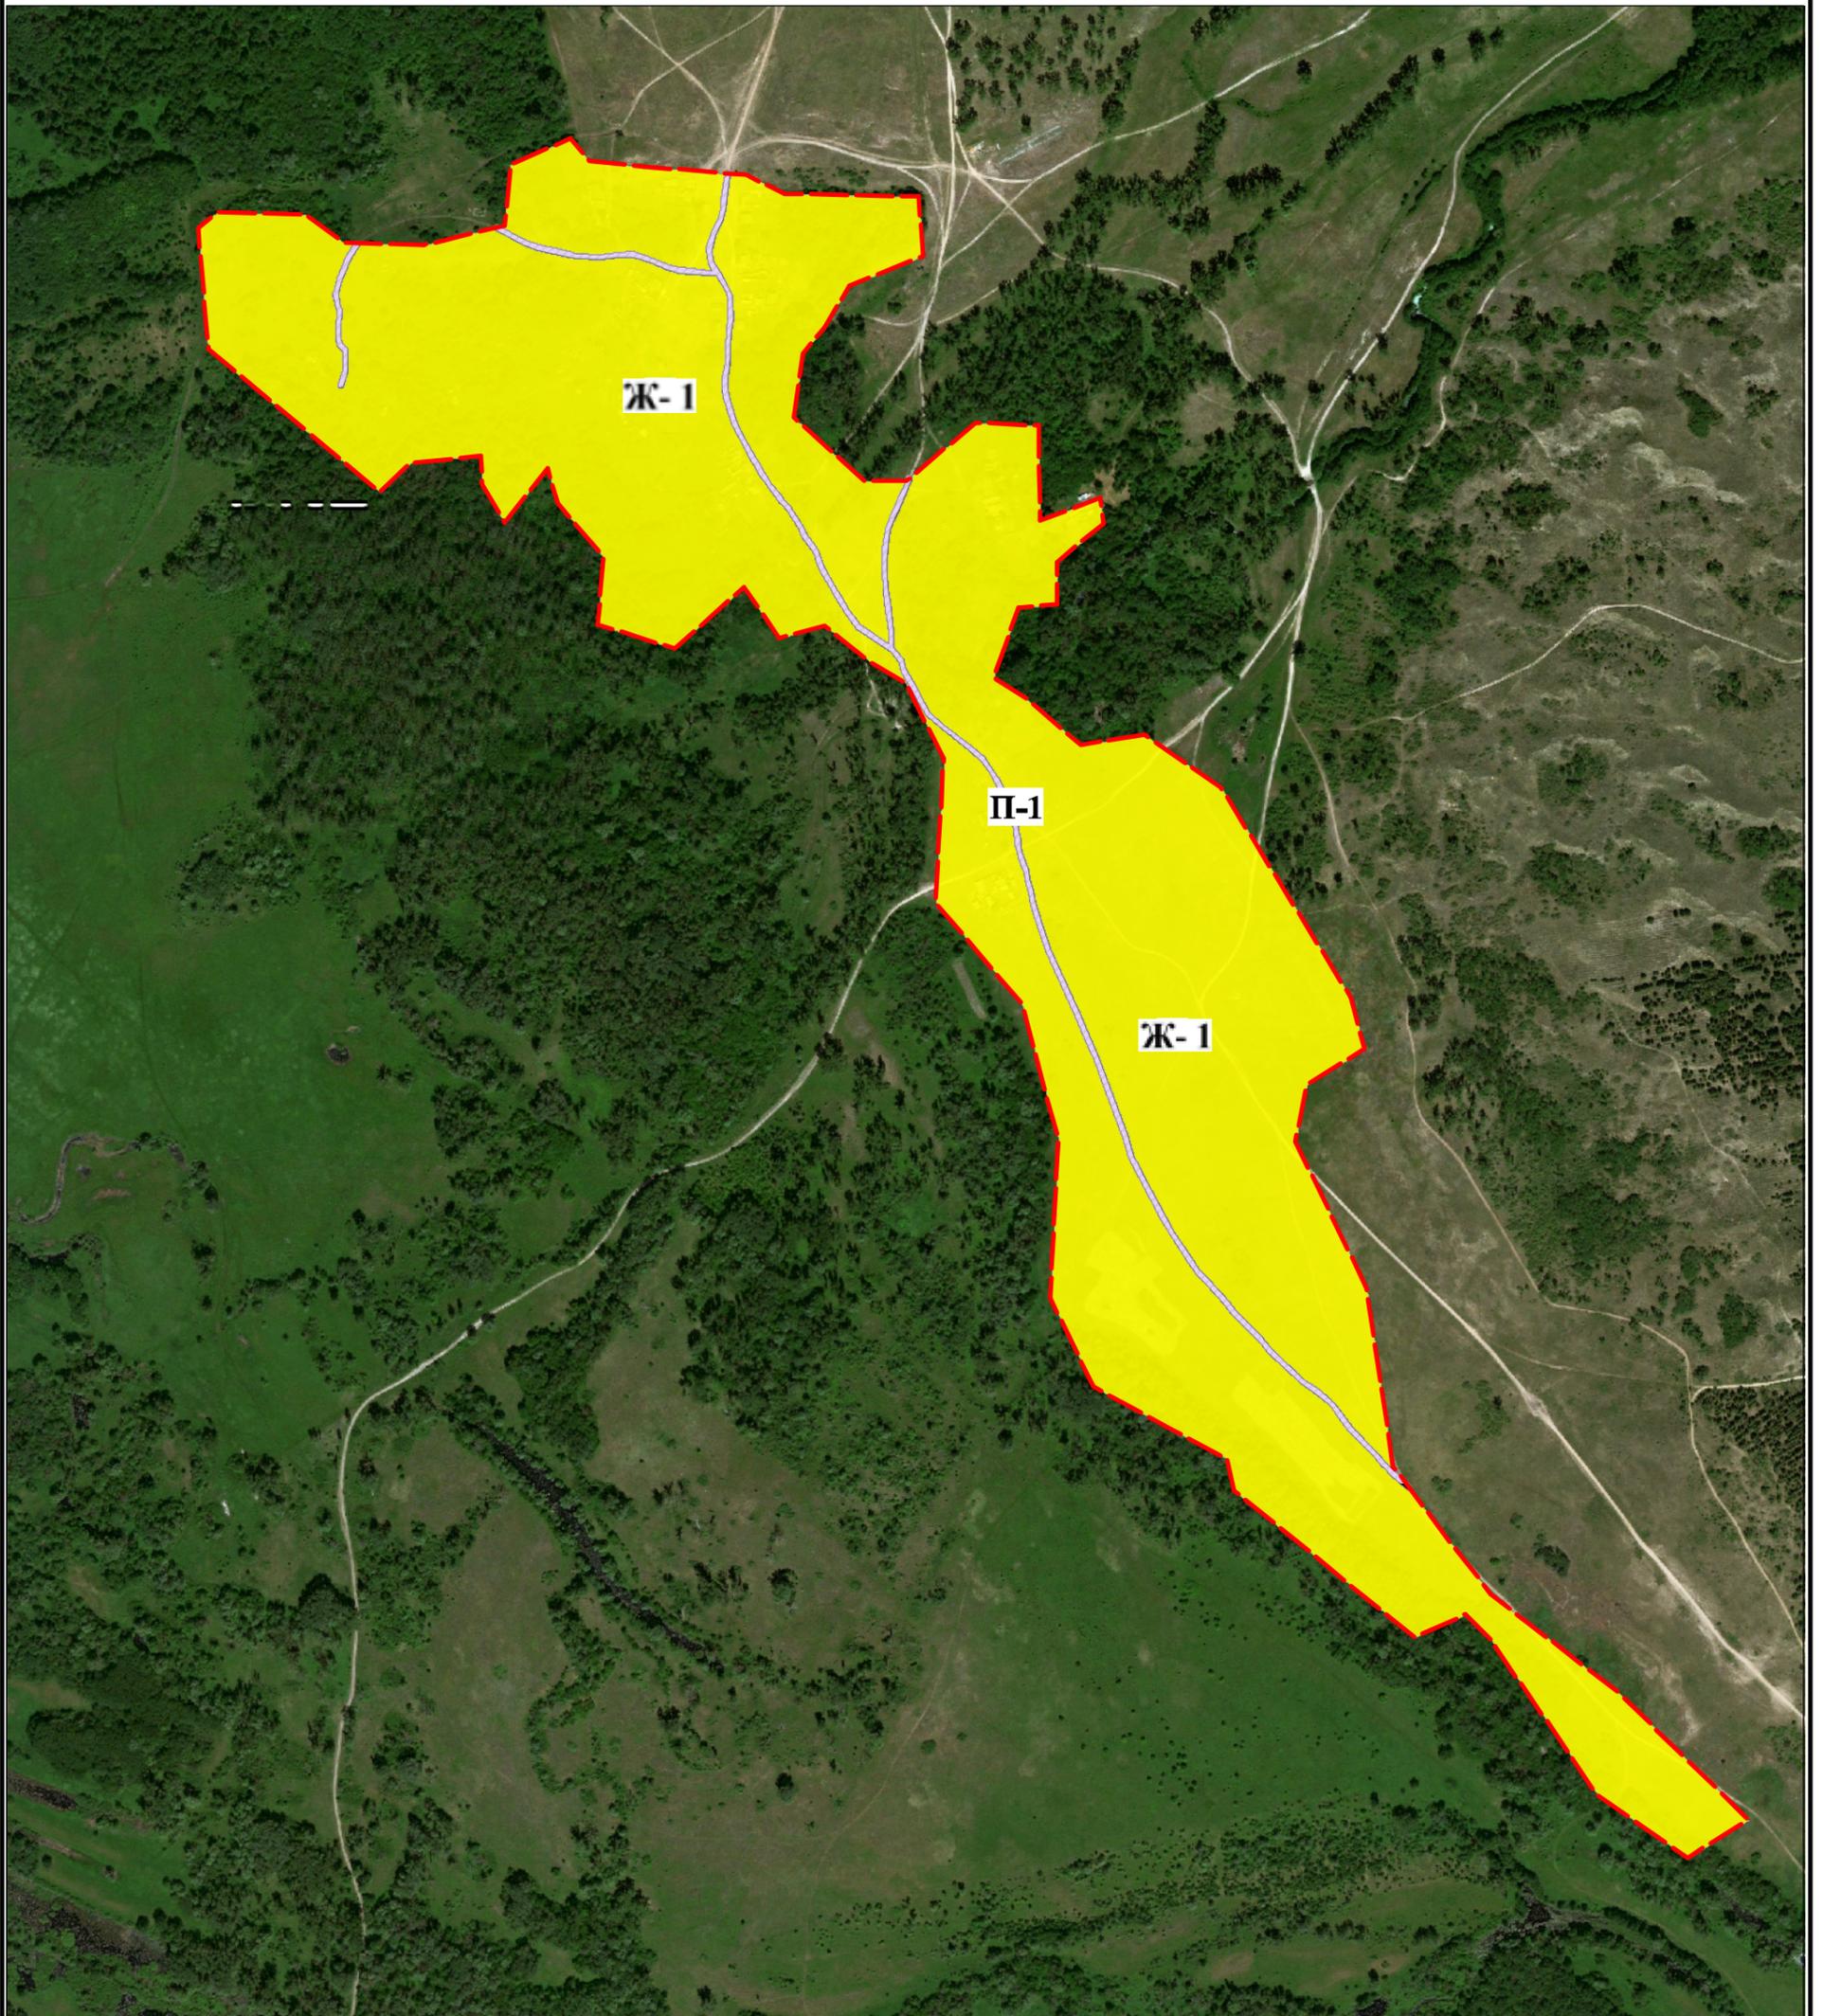

П-1 зона объектов инженерной инфраструктуры