




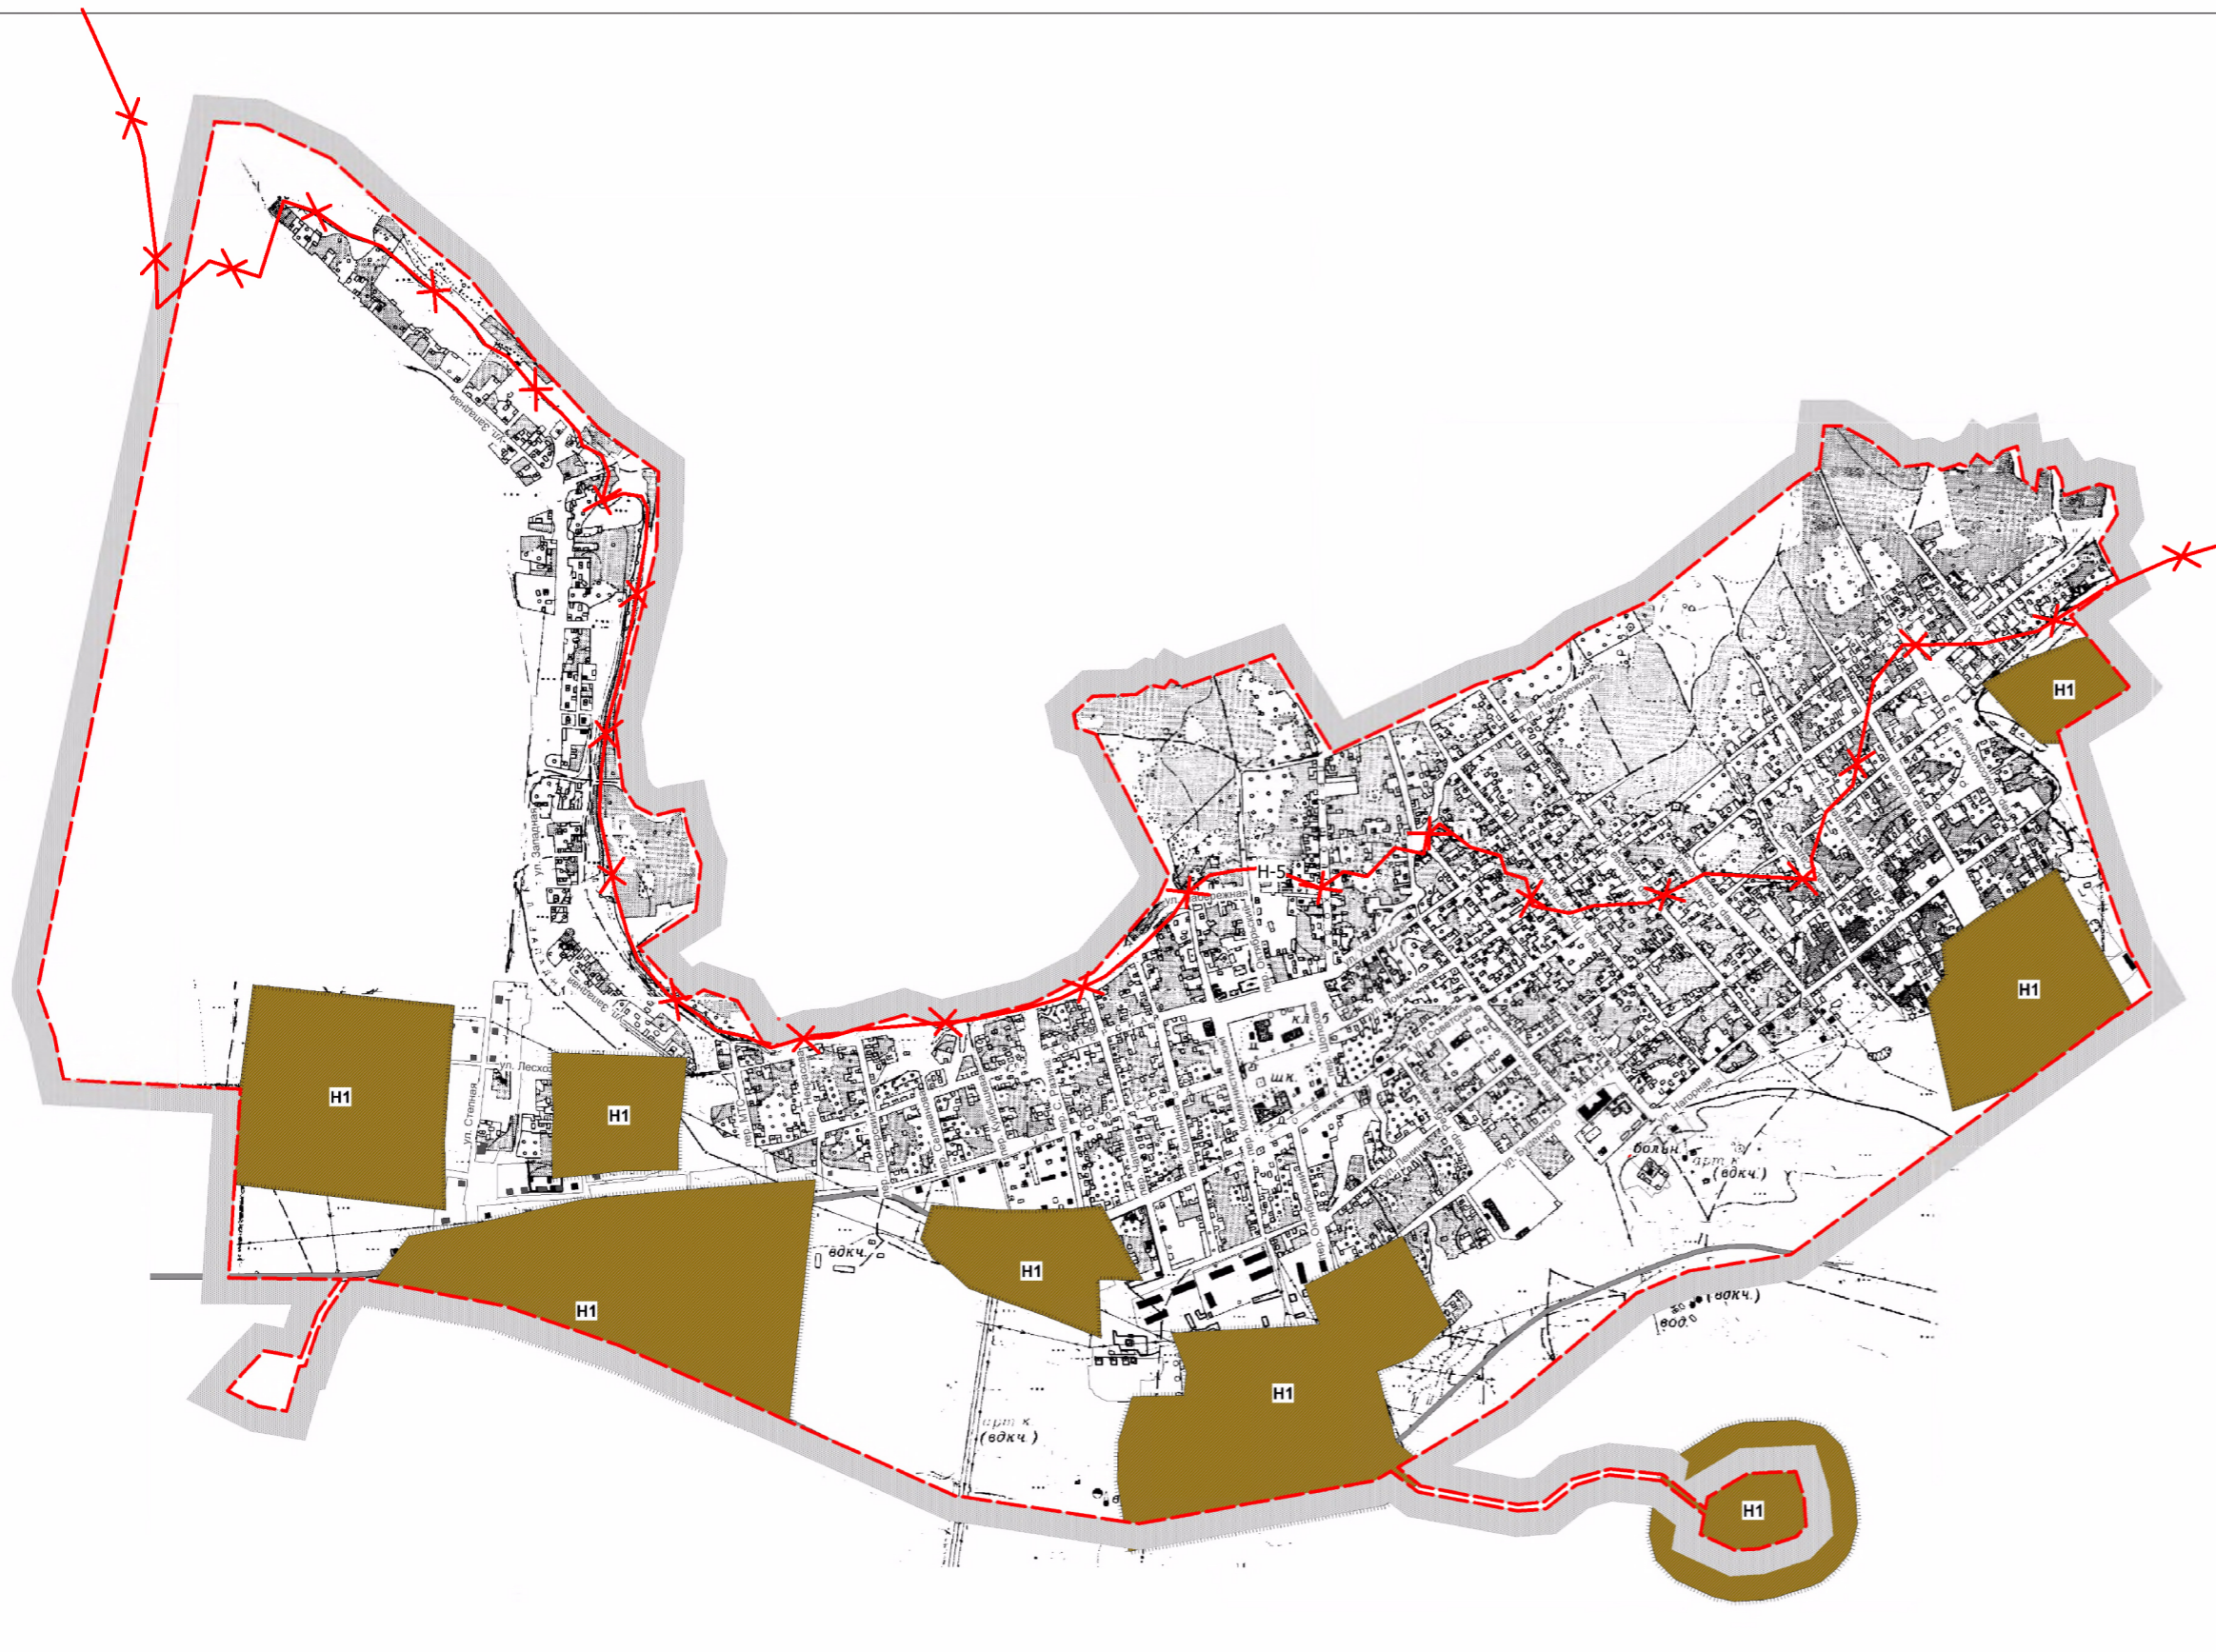


**Правила  
землепользования и застройки Усть-Бузлукского сельского поселения  
Алексеевского муниципального района Волгоградской области  
применительно к населенному пункту станица Усть-Бузулукская**

Приложение № \_\_\_\_  
к Решению Думы  
от " \_\_\_\_ " \_\_\_\_\_ 201\_\_ г. № \_\_\_\_

**КАРТА ГРАНИЦ ЗОН С ОСОБЫМИ УСЛОВИЯМИ ИСПОЛЬЗОВАНИЯ ТЕРРИТОРИИ**



**Условные обозначения**

-  Граница сельского населенного пункта
-  Н1 Код зоны с ограниченным использованием территории
-  Граница зон с ограниченным использованием территории
-  Н1 Санитарно-защитная зона объекта
-  Н-5 Зона затопления