
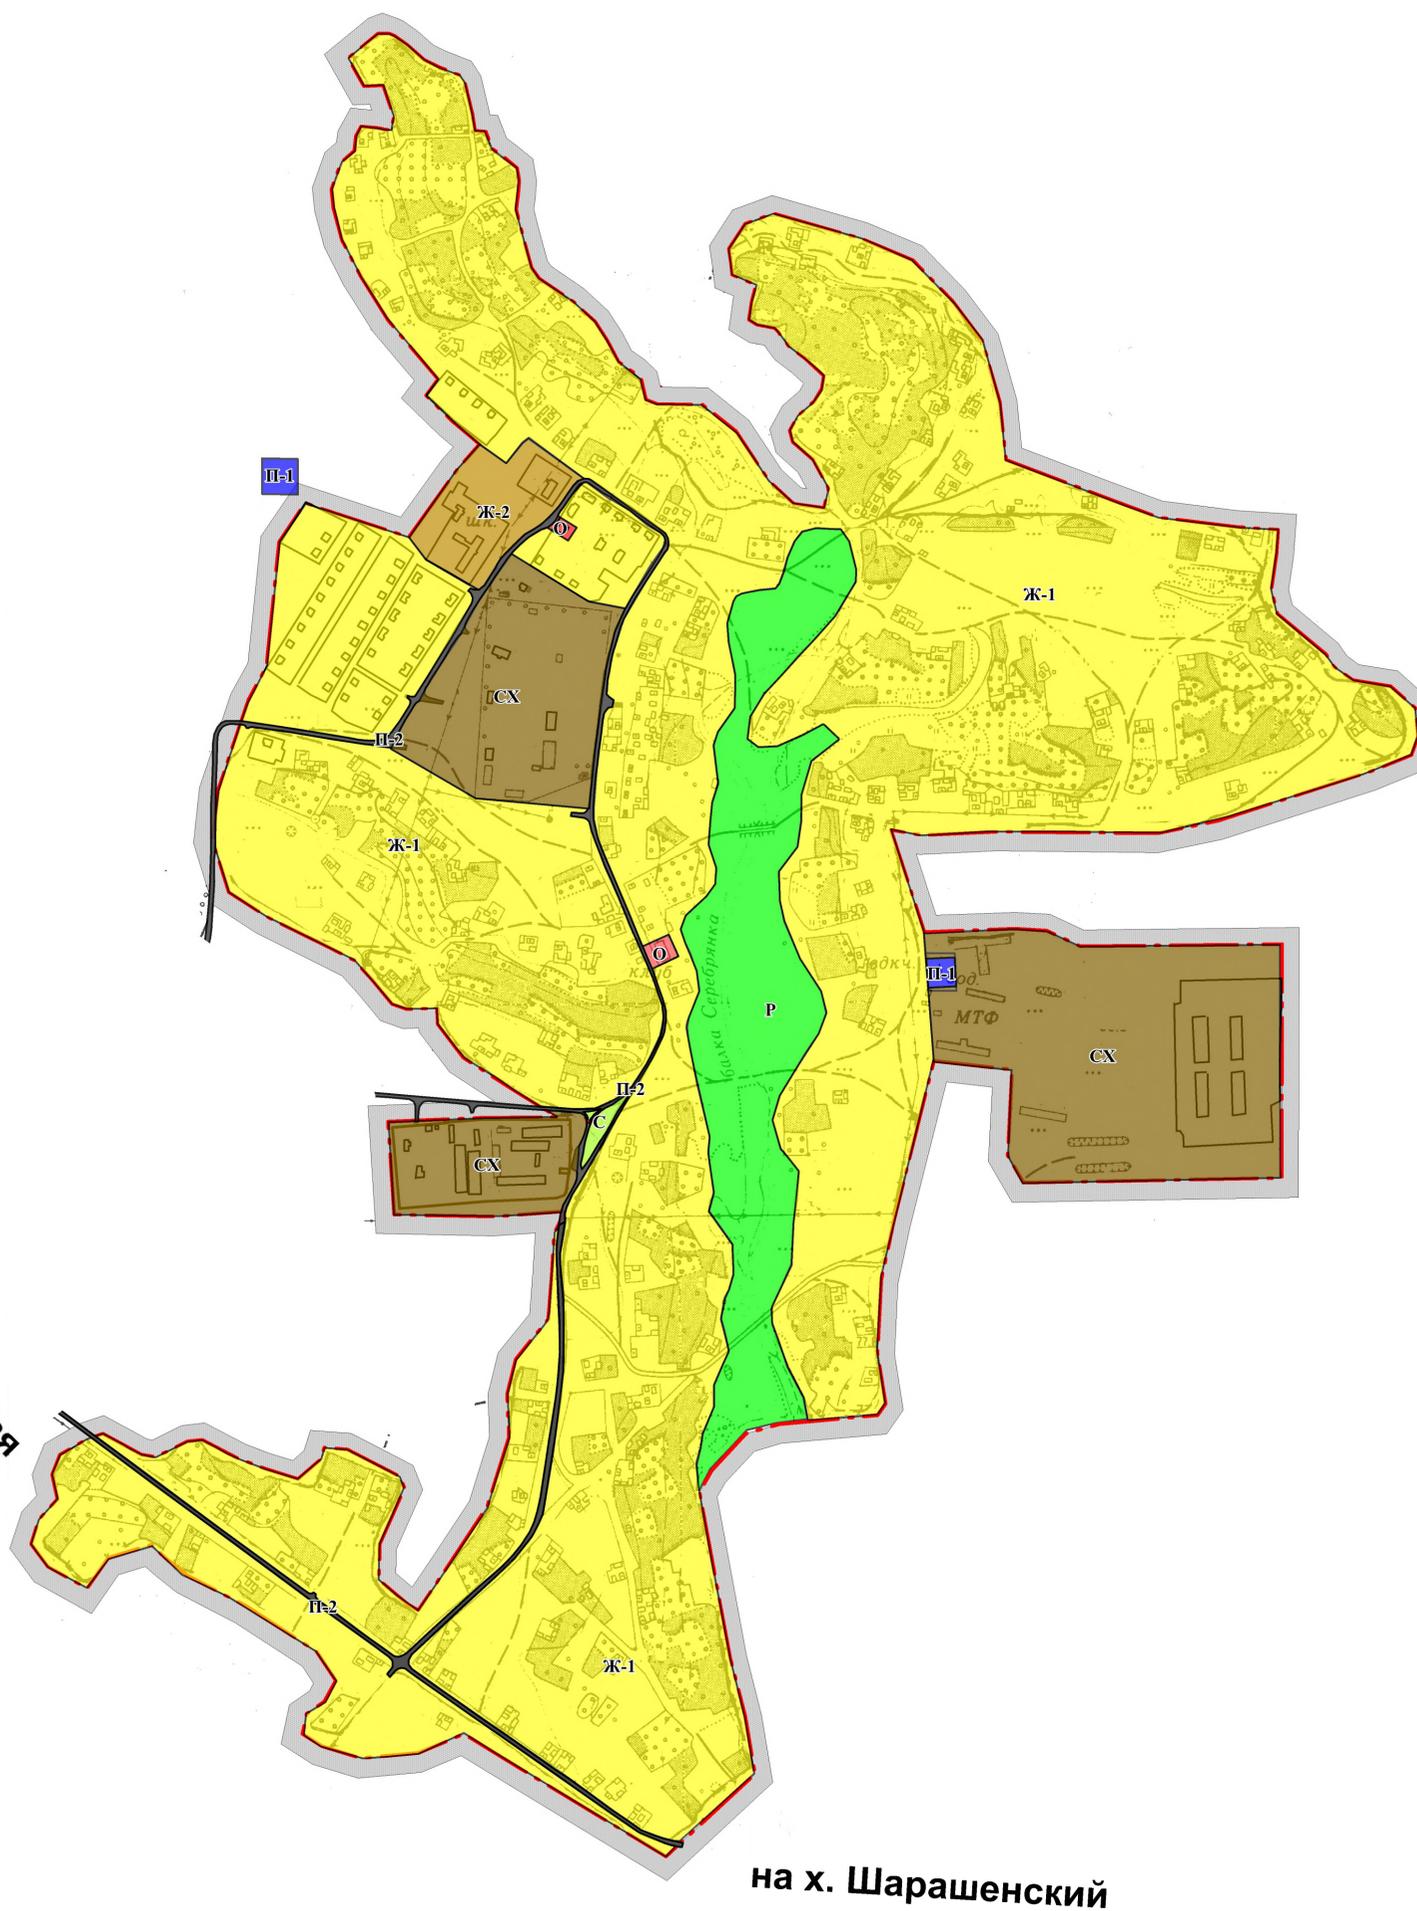
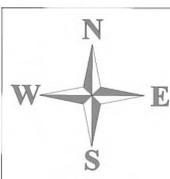


**Правила  
землепользования и застройки Солонцовского сельского поселения  
Алексеевского муниципального района Волгоградской области  
применительно к населенному пункту хутор Солонцовский  
КАРТА ГРАНИЦ ТЕРРИТОРИАЛЬНЫХ ЗОН**

Приложение № \_\_\_  
к Решению Думы  
от "\_\_\_" \_\_\_\_\_ 2012 г. № \_\_\_

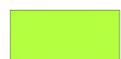

**Условные обозначения**

	Граница сельского населенного пункта				
	Граница квартала				
	Граница территориальной зоны				
	Код территориальной зоны				
	<b>Общественно-деловая зона</b>				
	О - зона застройки объектами общественно-делового назначения				
	<b>Жилая зона</b>				
	Ж-1 зона застройки малоэтажными индивидуальными жилыми домами		П-1 зона объектов инженерной инфраструктуры		
	Ж-2 зона застройки объектами дошкольного, начального и среднего общего образования		П-2 зона объектов транспортной инфраструктуры		
	<b>Зоны сельскохозяйственного использования</b>				
	СХ - зона объектов сельскохозяйственного назначения				
	<b>Зоны рекреационного назначения</b>				
			Р - зона парков, скверов, садов, лесов		
	<b>Зоны специального назначения</b>				
			С - зона озеленения территории специального назначения		