


Правила землепользования и застройки Аржановского сельского поселения
Алексеевского муниципального района Волгоградской области
применительно к населенному пункту станица Аржановская
КАРТА ГРАНИЦ ЗОН С ОСОБЫМИ УСЛОВИЯМИ ИСПОЛЬЗОВАНИЯ ТЕРРИТОРИИ

Приложение № ___
к Решению Думы
Аржановского сельского поселения
от "___" "___" 201__ г. № ___

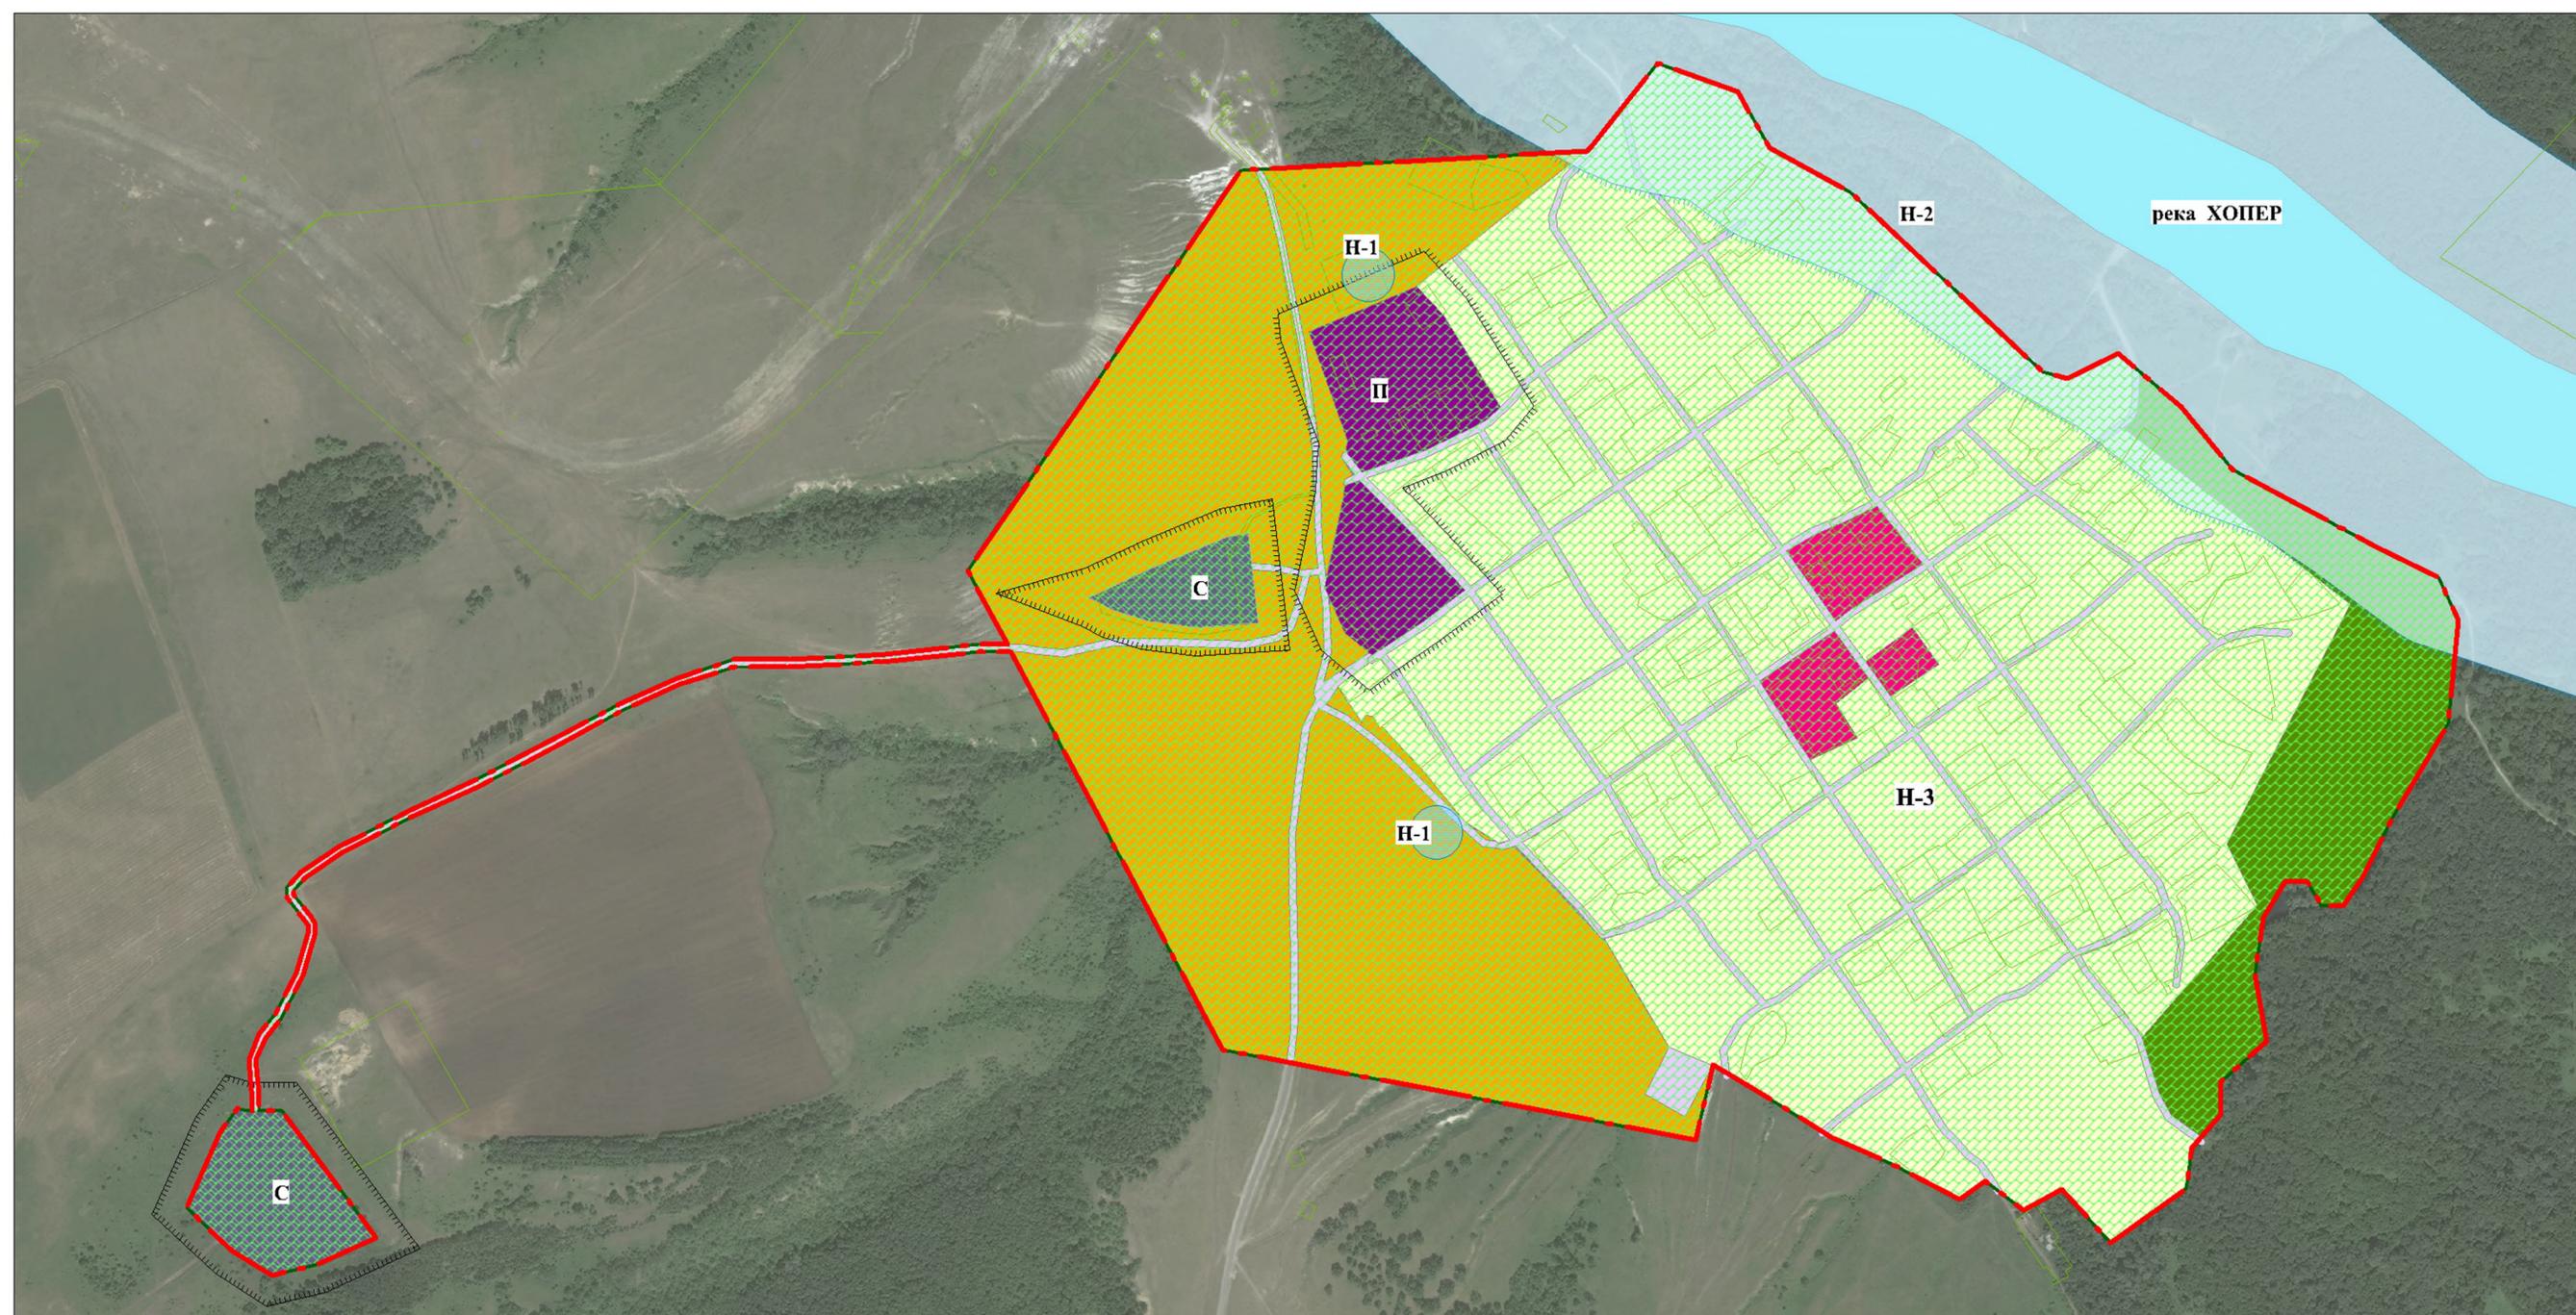

УСЛОВНЫЕ ОБОЗНАЧЕНИЯ

- Граница сельского населенного пункта
- Границы кадастровых кварталов
- Граница зон с особыми условиями использования территории

- Код зоны с особыми условиями использования территории
- 1-й пояс санитарной защиты объектов хозяйственно-питьевого водоснабжения
- Водоохранная зона водного объекта

- Санитарно-защитная зона производственных объектов
- Особоохраняемая природная территория природный парк "Нижнехоперский"
- Санитарно-защитная зона объектов специального назначения