


**Правила
землепользования и застройки Реченского сельского поселения Алексеевского муниципального района
Волгоградской области применительно к населенному пункту хутор Нестеровский**

Приложение № ___
к Решению Думы
от "___" _____ 201__ г. № ___

КАРТА ГРАНИЦ ЗОН С ОСОБЫМИ УСЛОВИЯМИ ИСПОЛЬЗОВАНИЯ ТЕРРИТОРИИ

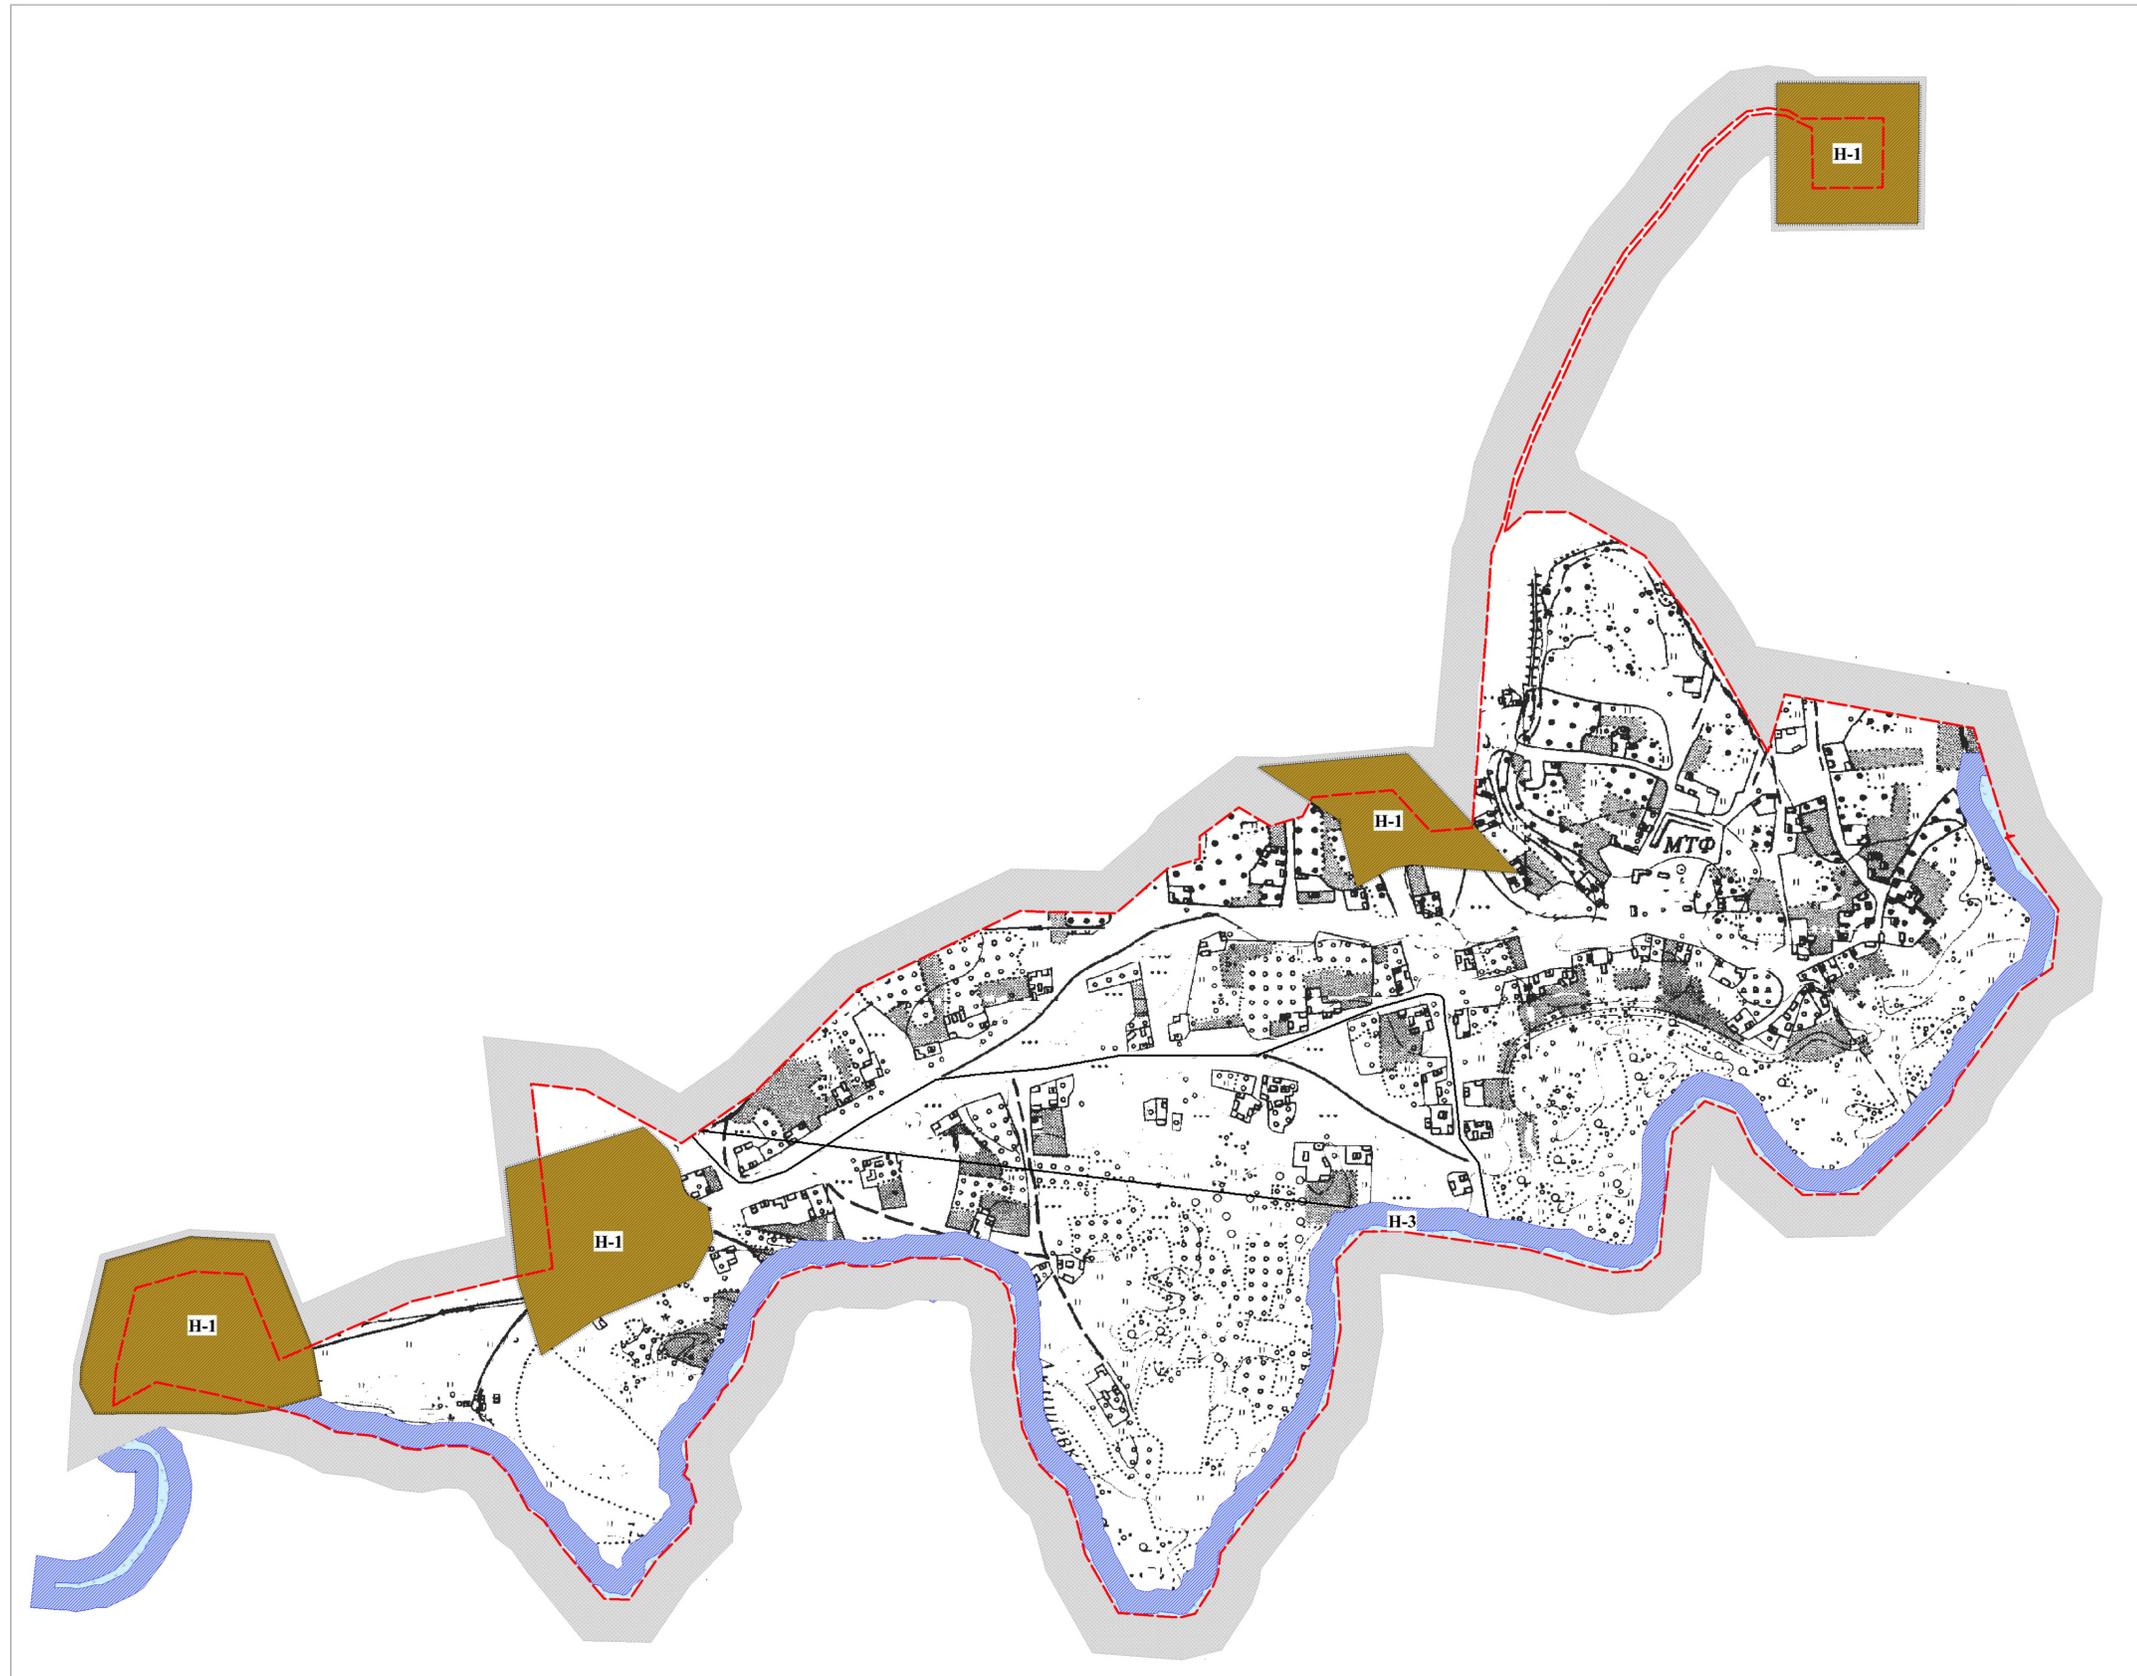

Условные обозначения

-  Граница сельского населенного пункта
-  Граница сельского населенного пункта
-  Водный объект
-  Граница зоны с особыми условиями использования территории
-  **Н-1** Код зоны с особыми условиями использования территории
-  **Н-1** санитарно-защитная зона
-  **Н-3** - водоохранная зона водного объекта