




Правила землепользования и застройки Рябовского сельского поселения
Алексеевского муниципального района Волгоградской области
применительно к населенному пункту хутор Ежовка

Приложение № ____
к Решению Думы
Рябовского сельского поселения
от "___" _____ 201__ г. № ____

КАРТА ГРАНИЦ ЗОН С ОСОБЫМИ УСЛОВИЯМИ ИСПОЛЬЗОВАНИЯ ТЕРРИТОРИИ

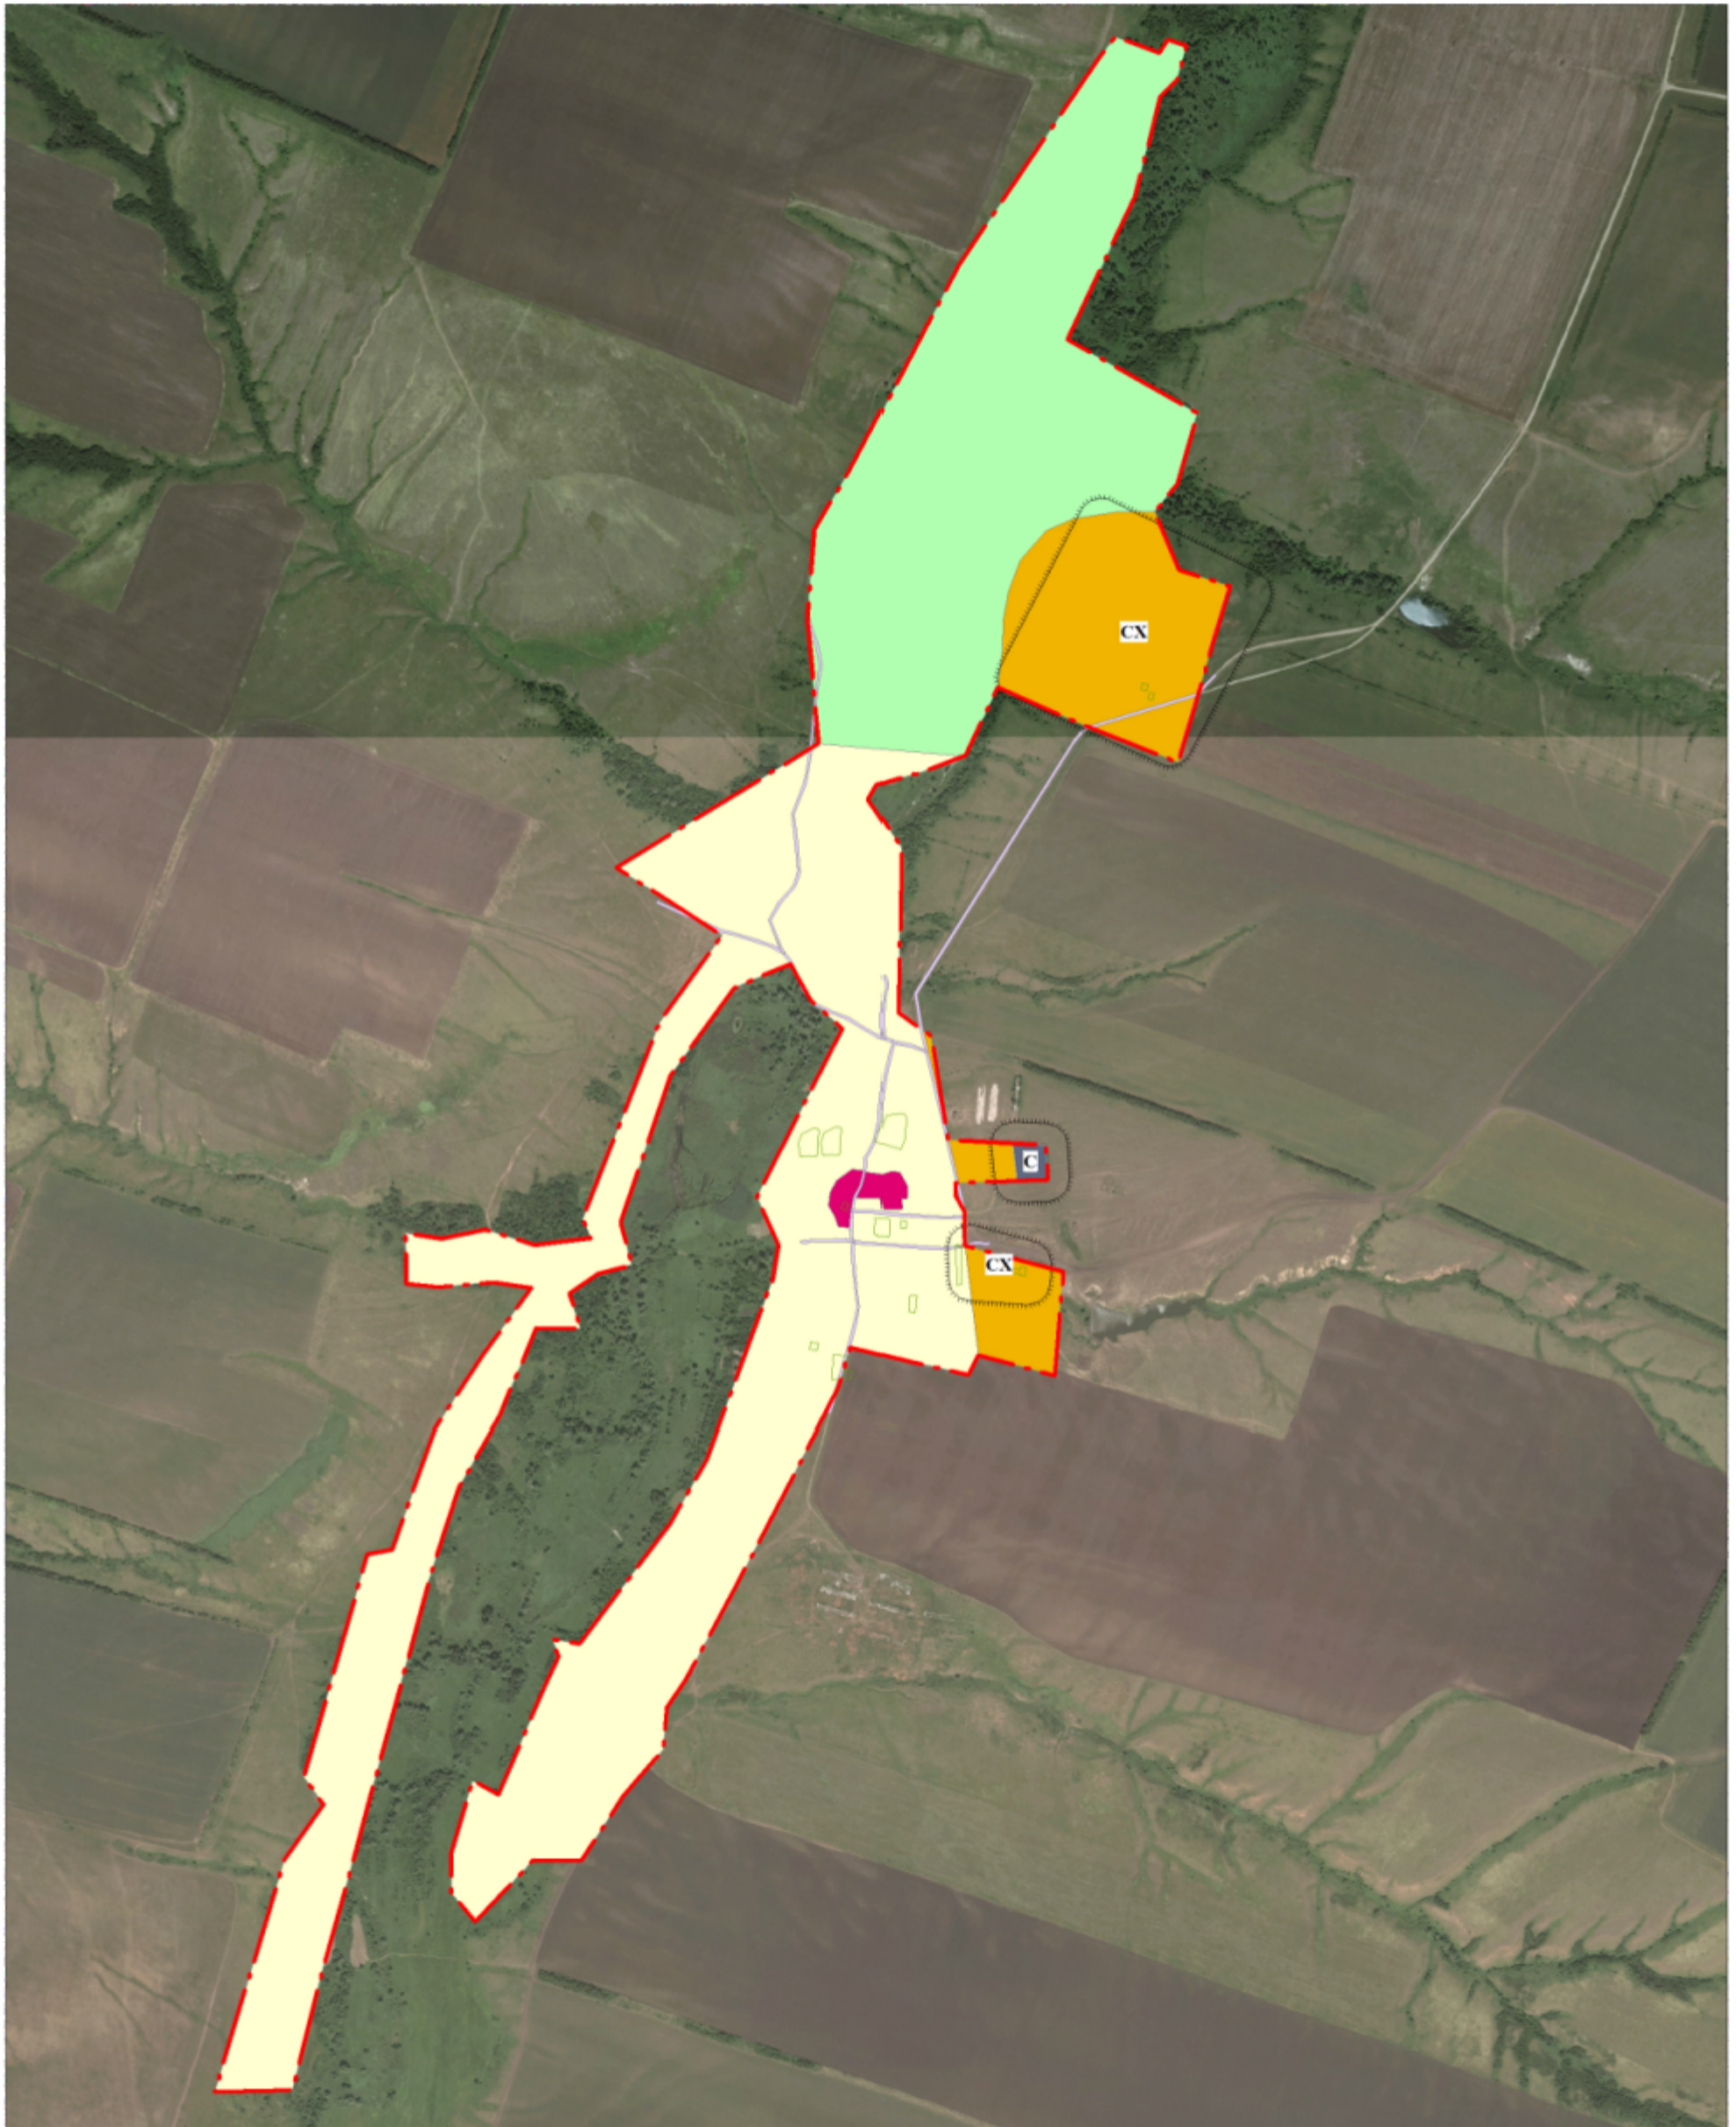

УСЛОВНЫЕ ОБОЗНАЧЕНИЯ

	Граница сельского населенного пункта		Граница кадастровых кварталов
	Граница зоны с особыми условиями использования территории		Санитарно-защитная зона объектов сельскохозяйственного назначения
	Код зоны с особыми условиями использования территории		Санитарно-защитная зона объектов специального назначения