

Правила


землепользования и застройки Солонцовского сельского поселения

Алексеевского муниципального района Волгоградской области

применительно к населенному пункту хутор Солонцовский

КАРТА ГРАНИЦ ЗОН С ОСОБЫМИ УСЛОВИЯМИ ИСПОЛЬЗОВАНИЯ ТЕРРИТОРИИ

Приложение № ___
к Решению Думы
от "___" _____ 2012 г. № ___

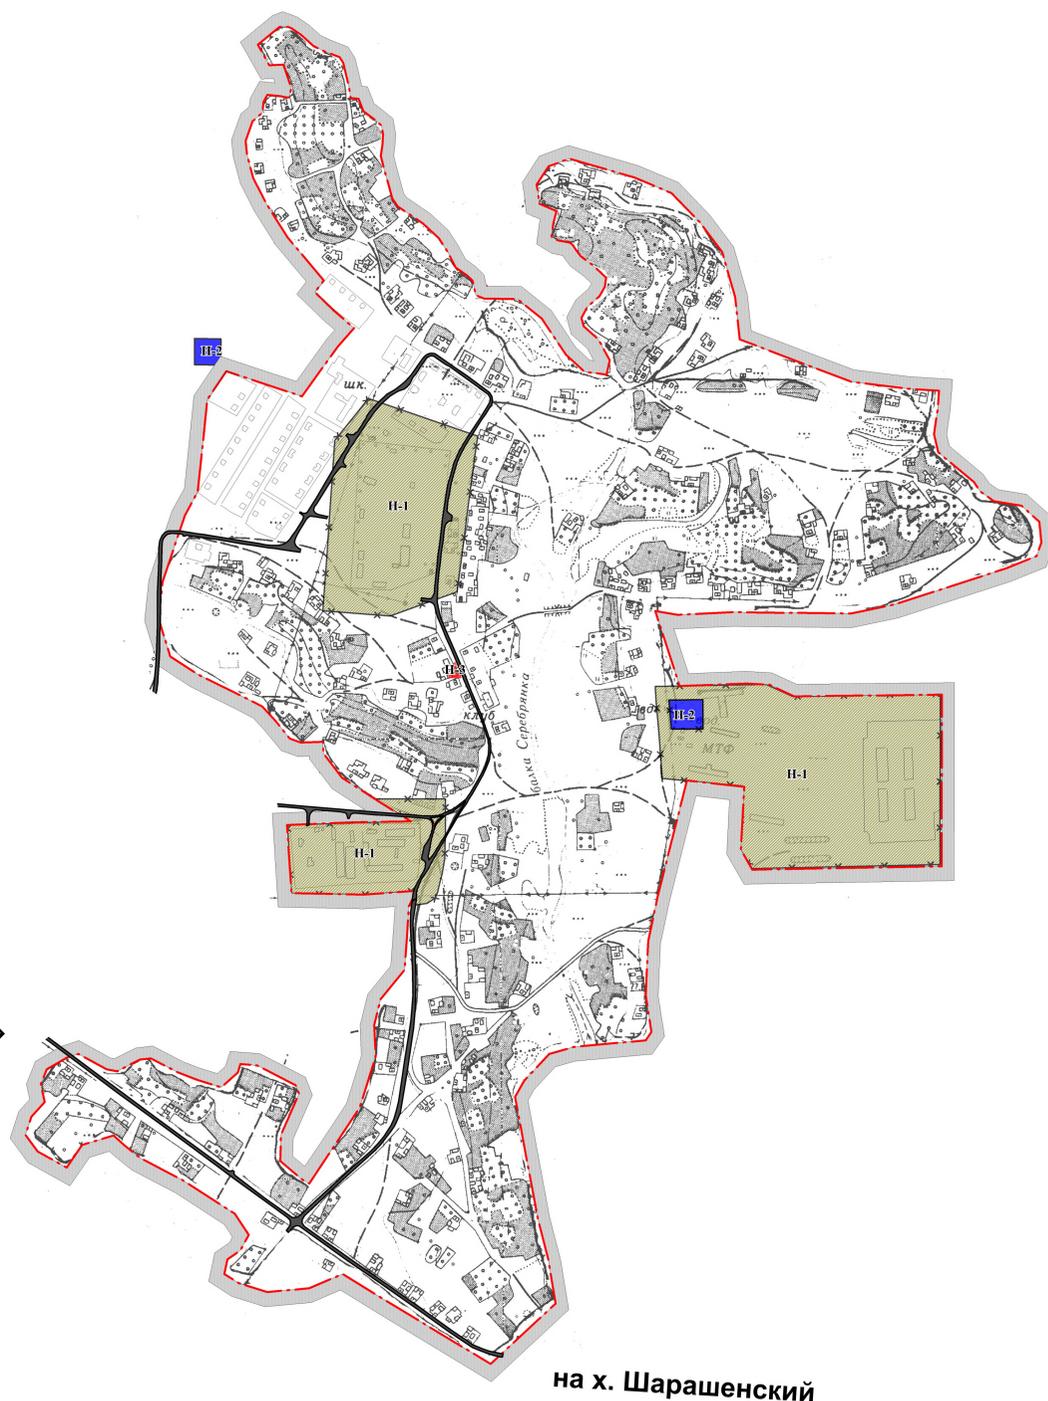

Условные обозначения

	Граница сельского населенного пункта		Н-1 санитарно-защитная зона
	Граница квартала		Н-2 1 пояс санитарной охраны источника питьевого и хозяйственно-бытового водоснабжения
	Код зоны с ограниченным использованием территории		Н-3 зона объектов культурного наследия
	Граница зон с ограниченным использованием территории		