


**Правила землепользования и застройки Яминского сельского поселения
Алексеевского муниципального района Волгоградской области
применительно к населенному пункту хутор Яминский
КАРТА ГРАНИЦ ЗОН С ОСОБЫМИ УСЛОВИЯМИ
ИСПОЛЬЗОВАНИЯ ТЕРРИТОРИИ**

Приложение № ____
к Решению Думы
от " ____ " _____ 201_ г. № ____

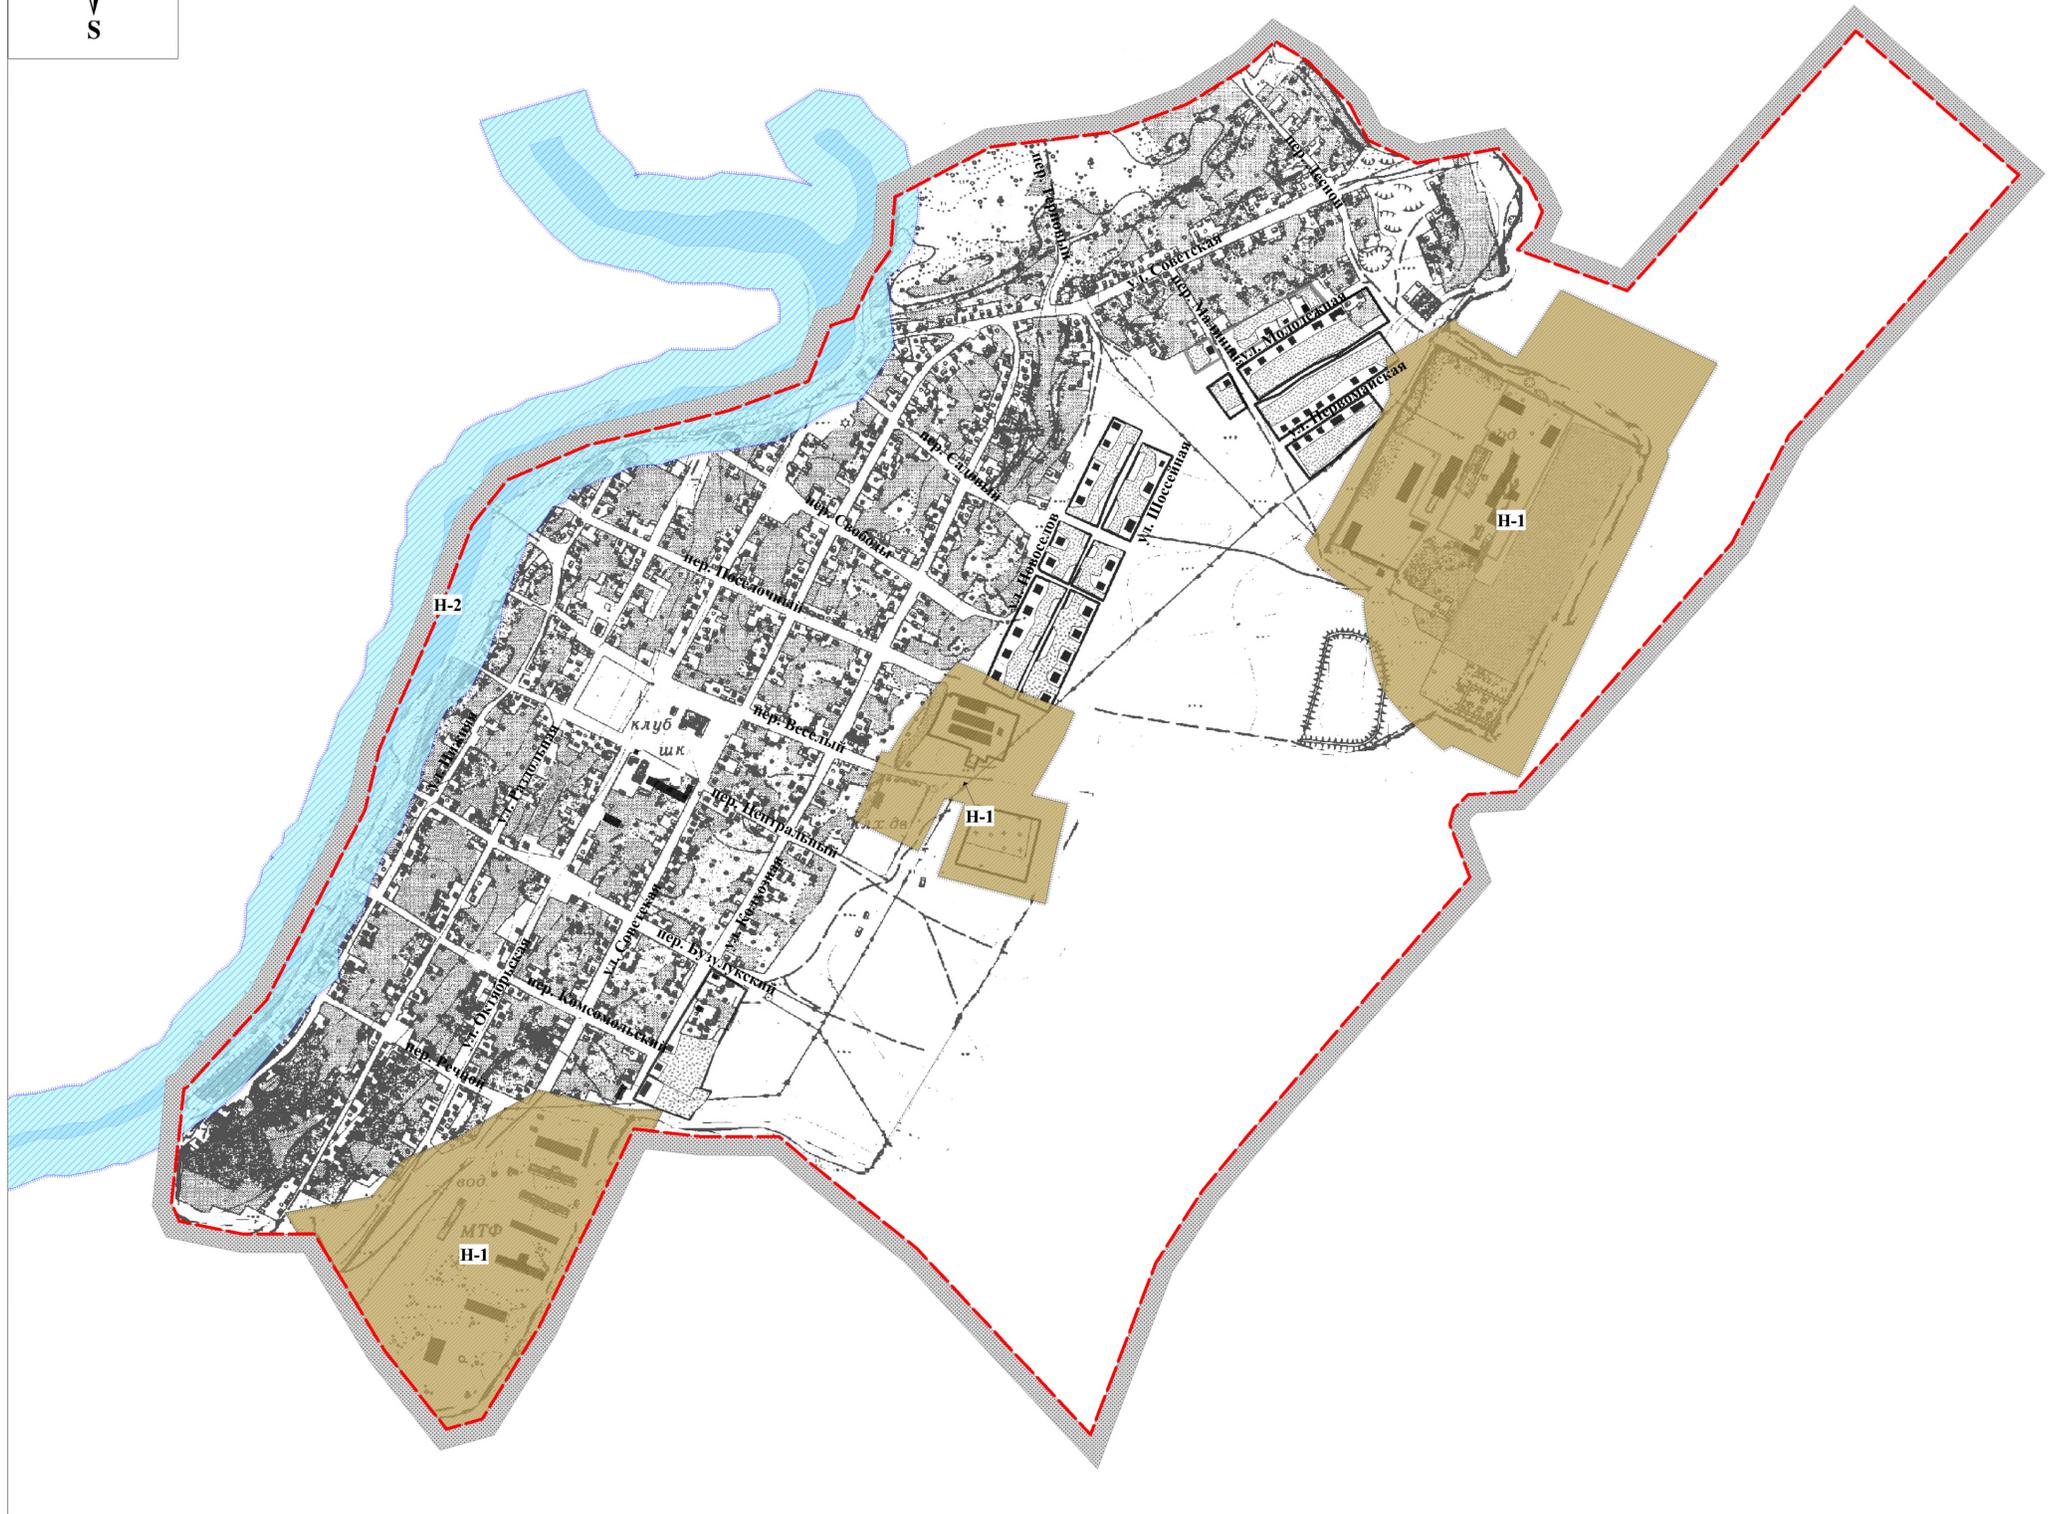

УСЛОВНЫЕ ОБОЗНАЧЕНИЯ

-  Граница населенного пункта
-  Н-1 Код зоны с ограниченным использованием территории
-  Граница зон с ограниченным использованием территории
-  Н-1 санитарно-защитная зона
-  Н-2 водоохранная зона водного объекта