


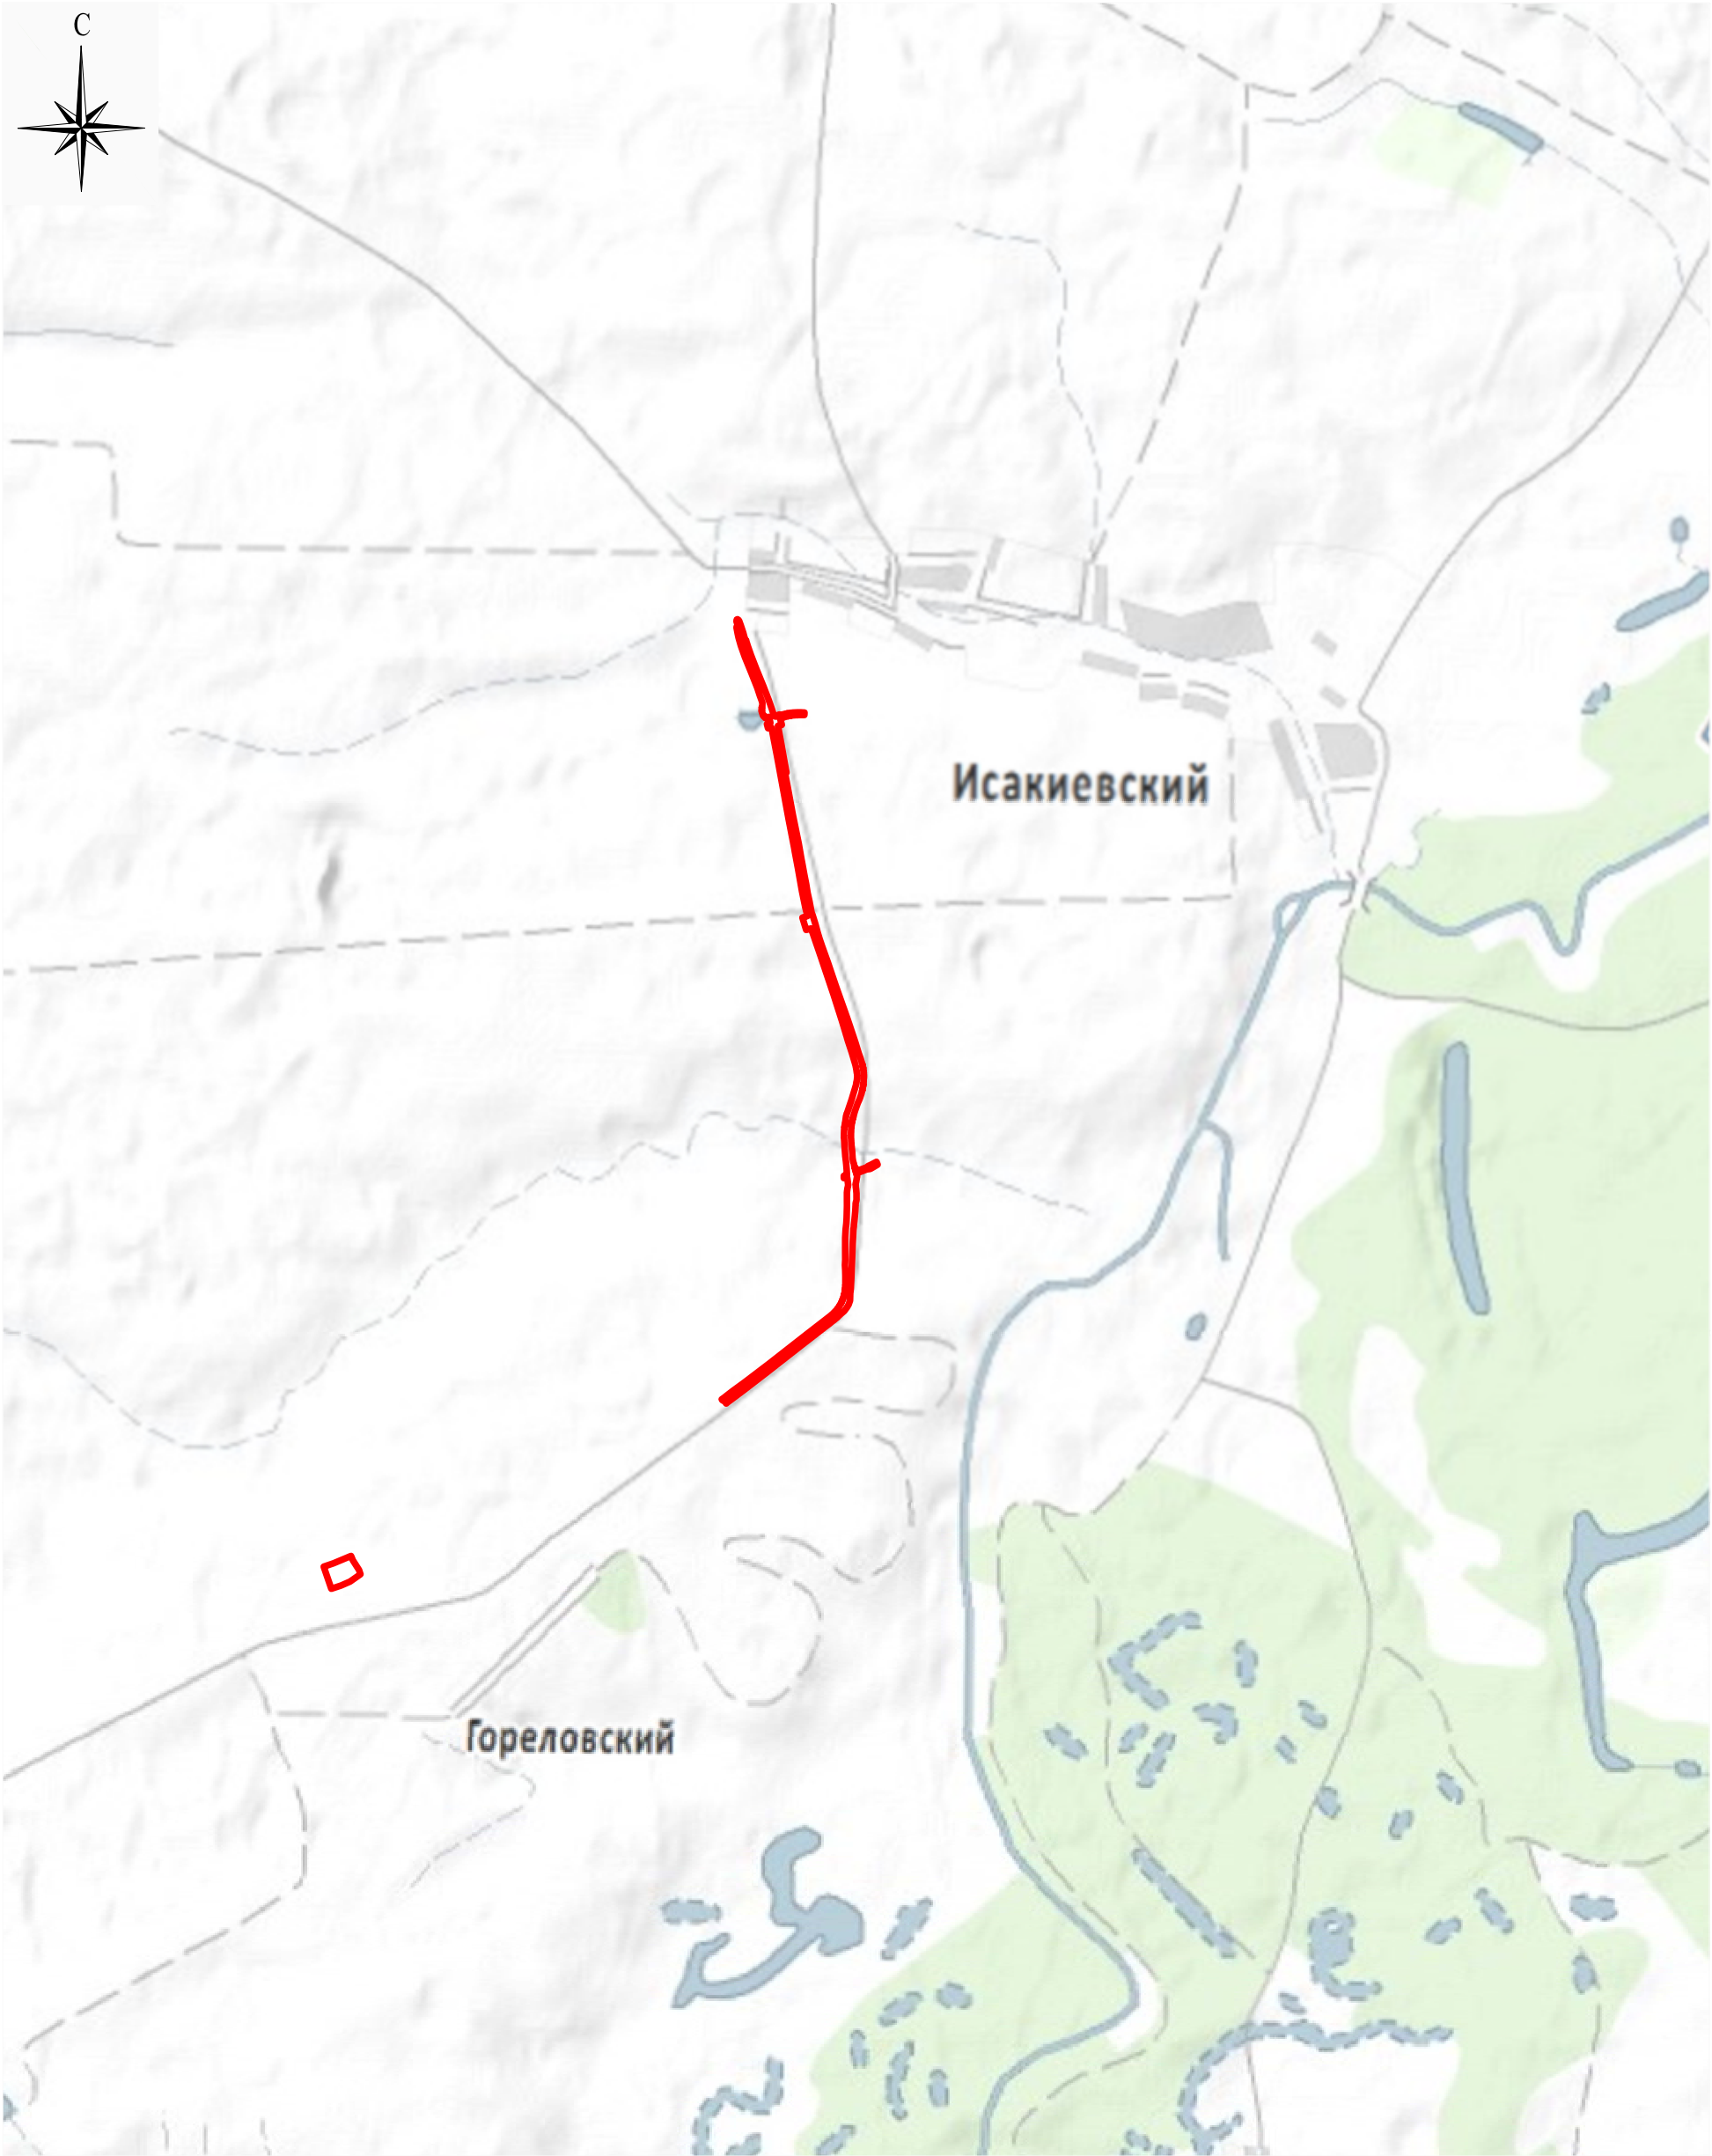

Условные обозначения:



Граница зоны планируемого размещения элемента планировочной структуры

						Волгоградская область, Алексеевский муниципальный район, Поклоновское сельское поселение			
						Документация по планировке территории (проект межевания территории) для размещения объекта: «Строительство автомобильной дороги «Поклоновский - Исакиевский» на участке «Гореловский - Исакиевский» в Алексеевском муниципальном районе Волгоградской области»			
Изм.	Кол.уч.	Лист	№ док.	Подп.	Дата	Заказчик: АО «Институт «Стройпроект»	Стадия	Лист	Листов
Директор		Д.П.Коваленко					П	1	1
Инженер		Н.А.Сквярова				Ситуационный план М 1:25000	ООО "БТИ, землеустройство, оценка"		