

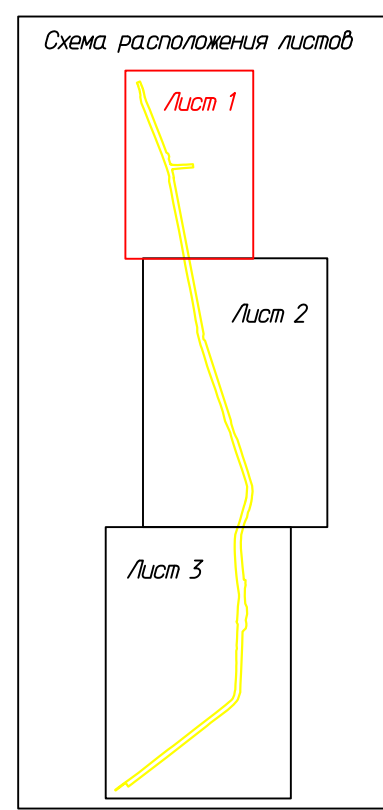


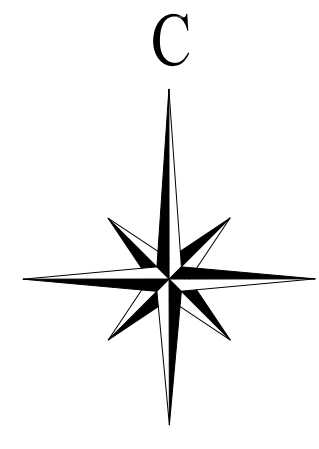

Документация по планировке территории (проект межевания территории) для размещения объекта:
"Строительство автомобильной дороги "Поклоновский - Исакиевский" на участке "Гореловский -
Исакиевский" в Алексеевском муниципальном районе Волгоградской области"
Чертеж межевания территории

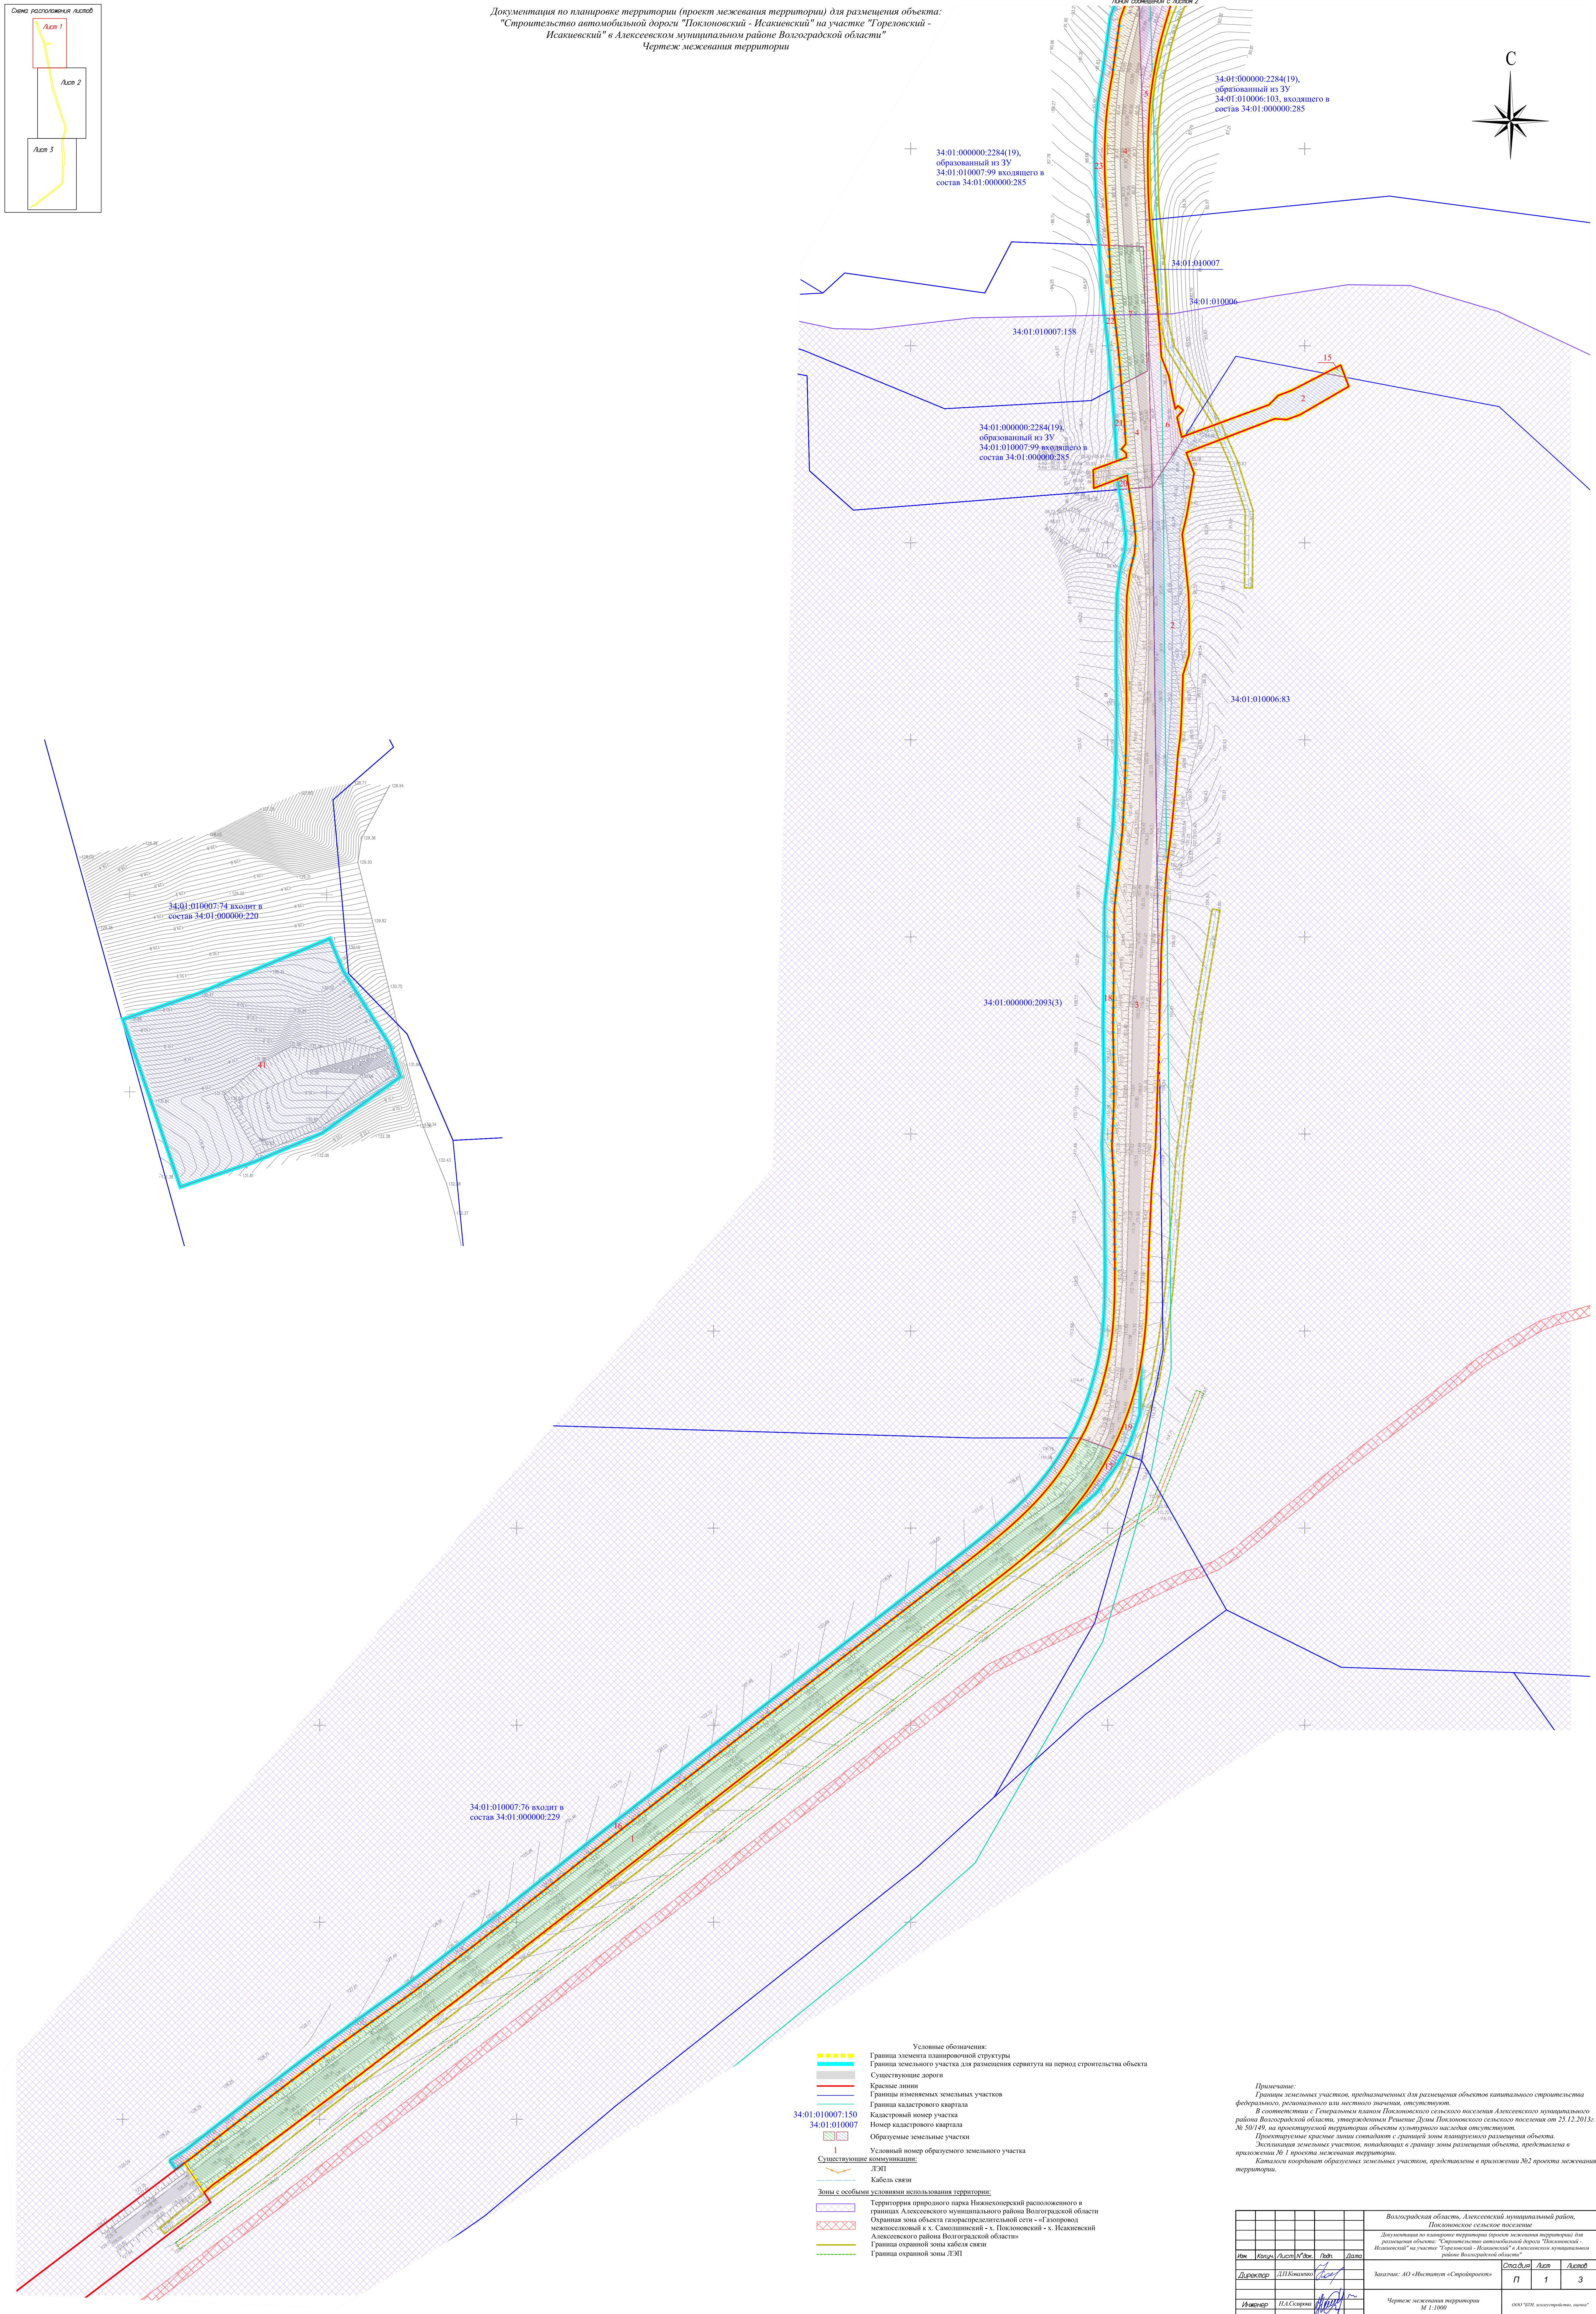

- Условные обозначения:
- Граница элемента планировочной структуры
 - Граница земельного участка для размещения объекта на период строительства объекта
 - Существующие дороги
 - Красные линии
 - Граница образуемых земельных участков
 - Граница кадастрового квартала
 - Кадастровый номер участка
 - Номер кадастрового квартала
 - Образуемые земельные участки
 - Основной номер образуемого земельного участка
 - Существующие коммуникации:
 - ЛЭП
 - Кабель связи
 - Зоны с особыми условиями использования территории:
 - Территория природного парка Исакиевский расположенного в границах Алексеевского муниципального района Волгоградской области
 - Охранная зона объекта газораспределительной сети - газопровод межпоселковый к х. Сымолинский - х. Поклоновский - х. Исакиевский Алексеевского района Волгоградской области
 - Граница охранной зоны кабеля связи
 - Граница охранной зоны ЛЭП

Примечание:
Границы земельных участков, предназначенных для размещения объектов капитального строительства федерального, регионального или местного значения, отсутствуют.
В соответствии с Генеральным планом Поклоновского сельского поселения Алексеевского муниципального района Волгоградской области, утвержденным Решением Думы Поклоновского сельского поселения от 25.12.2015г. № 50/149, на проектируемой территории объекты культурного наследия отсутствуют.
Проектируемые красные линии совпадают с границей зоны планируемого размещения объекта.
Экспликация земельных участков, попадающих в границу зоны размещения объекта, представлена в приложении №1 проекта межевания территории.
Координаты координат образуемых земельных участков, представлены в приложении №2 проекта межевания территории.

						Волгоградская область, Алексеевский муниципальный район, Поклоновское сельское поселение		
						Документация по планировке территории (проект межевания территории) для размещения объекта: "Строительство автомобильной дороги "Поклоновский - Исакиевский" на участке "Гореловский - Исакиевский" в Алексеевском муниципальном районе Волгоградской области"		
Изм.	Кол.	Лист	№ док.	Подп.	Дата	Исполнит: АО «Институт «Стройархитект»		
Директор	Д.П.Ковалев	Лист				Стр. 1 из 3	1	3
Инженер	Н.А.Скорова					Чертеж межевания территории М 1:1000		