
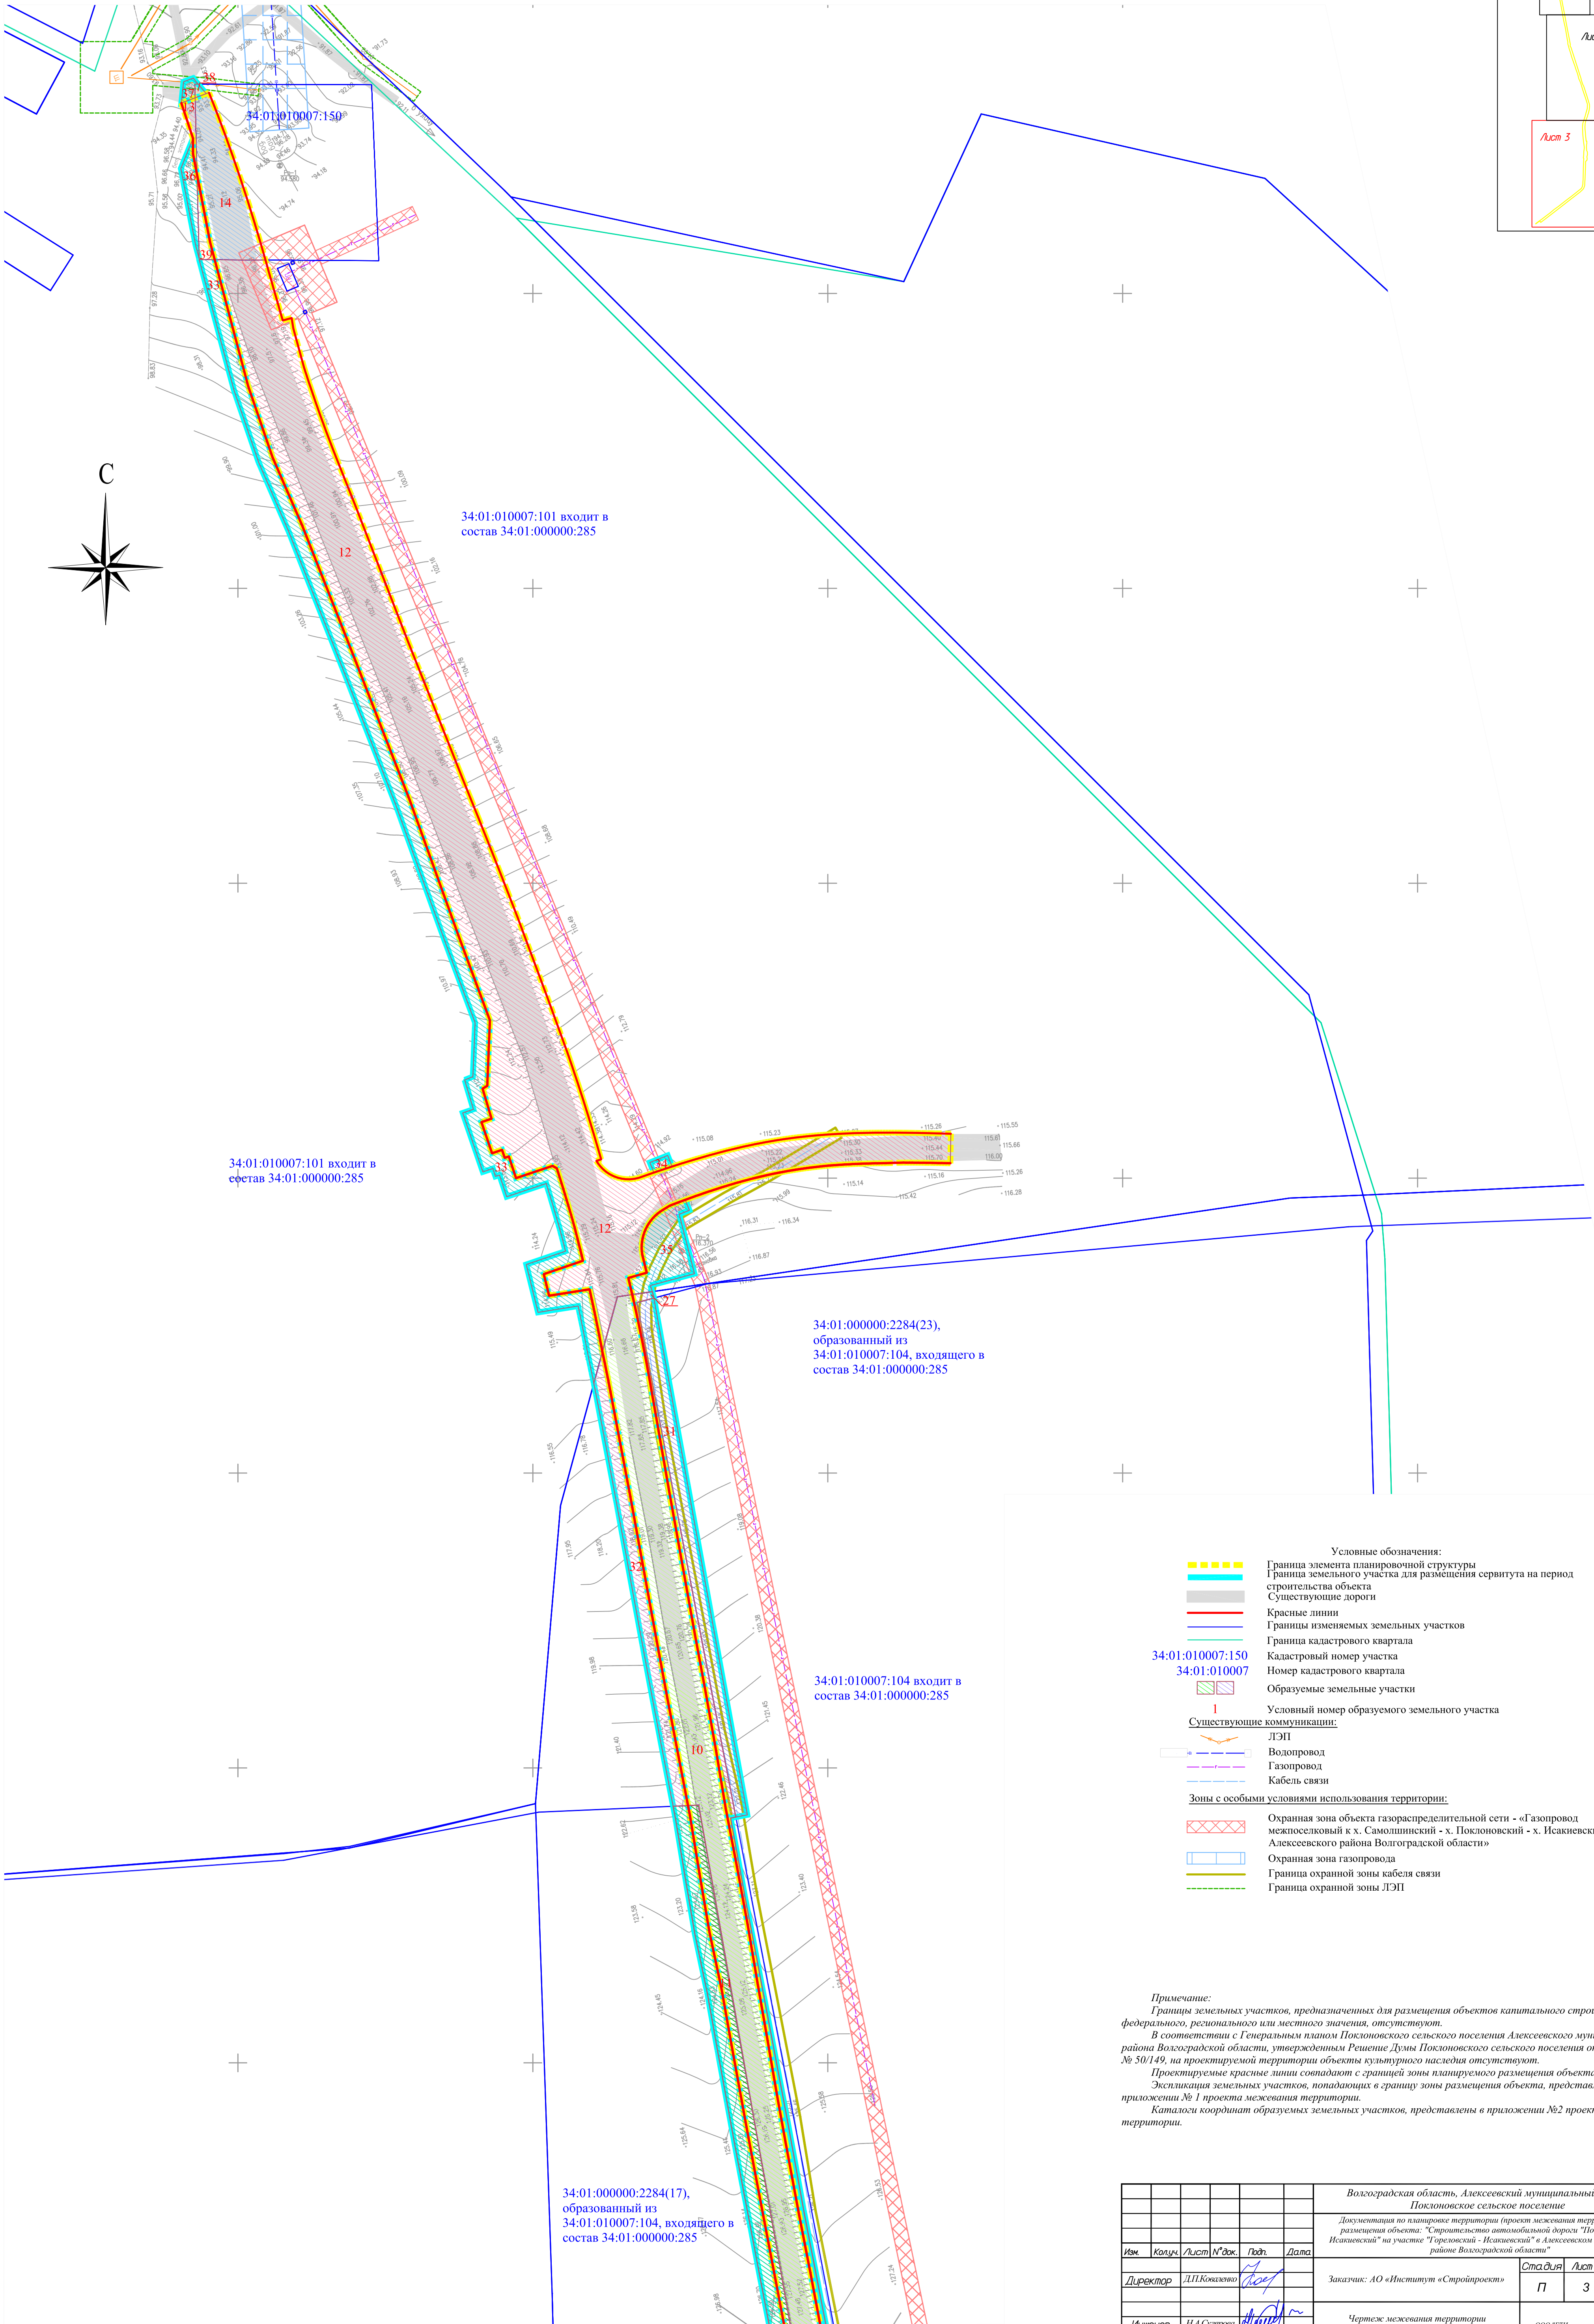
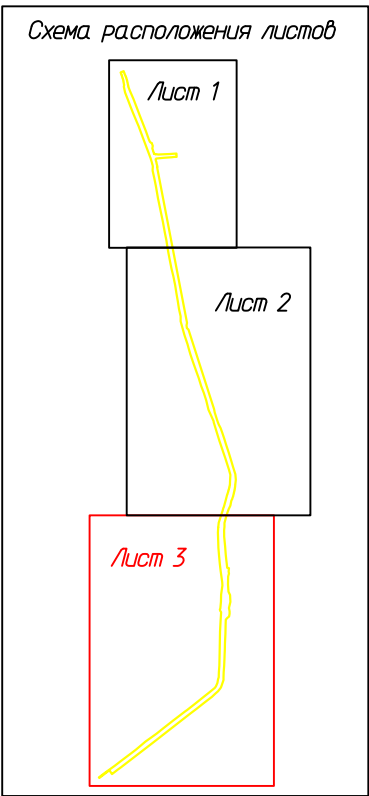


Документация по планировке территории (проект межевания территории) для размещения объекта:
"Строительство автомобильной дороги "Поклоновский - Исакиевский" на участке "Гореловский -
Исакиевский" в Алексеевском муниципальном районе Волгоградской области"
Чертеж межевания территории

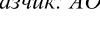

- Условные обозначения:
- Граница элемента планировочной структуры
 - Граница земельного участка для размещения сервитута на период строительства объекта
 - Существующие дороги
 - Красные линии
 - Границы изменяемых земельных участков
 - Граница кадастрового квартала
 - Кадастровый номер участка
 - Номер кадастрового квартала
 - Образуемые земельные участки
 - Условный номер образуемого земельного участка
 - Существующие коммуникации:
 - ЛЭП
 - Водопровод
 - Газопровод
 - Кабель связи
 - Зоны с особыми условиями использования территории:
 - Охранная зона объекта газораспределительной сети - «Газопровод межпоселковый к х. Самолшинский - х. Поклоновский - х. Исакиевский Алексеевского района Волгоградской области»
 - Охранная зона газопровода
 - Граница охранной зоны кабеля связи
 - Граница охранной зоны ЛЭП

Примечание:
Граница земельных участков, предназначенных для размещения объектов капитального строительства федерального, регионального или местного значения, отсутствуют.
В соответствии с Генеральным планом Поклоновского сельского поселения Алексеевского муниципального района Волгоградской области, утвержденным Решением Думы Поклоновского сельского поселения от 25.12.2013г. № 50/149, на проектируемой территории объекты культурного наследия отсутствуют.
Проектируемые красные линии совпадают с границей зоны планируемого размещения объекта.
Экспликация земельных участков, попадающих в границу зоны размещения объекта, представлена в приложении № 1 проекта межевания территории.
Каталоги координат образуемых земельных участков, представлены в приложении №2 проекта межевания территории.

						Волгоградская область, Алексеевский муниципальный район, Поклоновское сельское поселение				
						Документация по планировке территории (проект межевания территории) для размещения объекта: "Строительство автомобильной дороги "Поклоновский - Исакиевский" на участке "Гореловский - Исакиевский" в Алексеевском муниципальном районе Волгоградской области"				
Имя	Колыч	Лист	№ док.	Подп.	Дата		Страница	Лист	Листов	
Директор	Д.П.Ковалев					Заказчик: АО «Институт «Стройпроект»	П	3	3	
Инженер	Н.А.Саварова					Чертеж межевания территории М 1:1000	ООО «БТИ, землеустройство, оценка»			